


LARGO VITORINO DAMÁSIO
módulos de restauração




- MÓDULO RESTAURAÇÃO
- MÓDULO ESPLANADA
- PARAGEM DO ELÉCTRICO
- PLANTA DE IMPLANTAÇÃO


0 3 10m 20m 50m

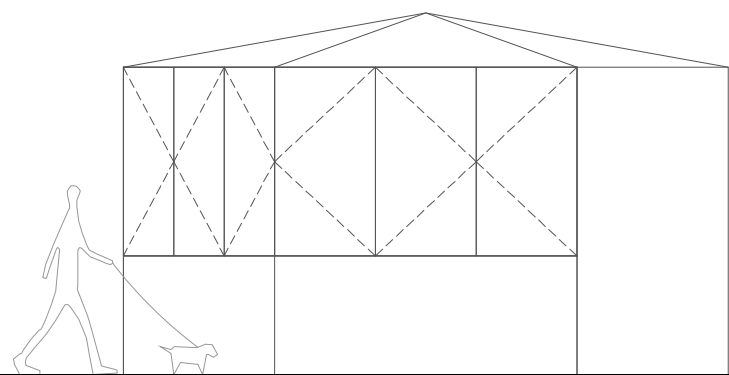


ALÇADO

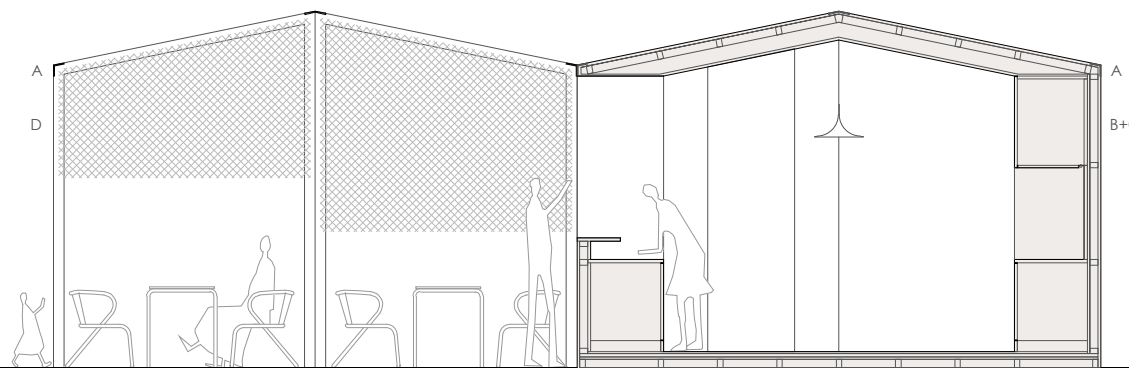

CORTE 01

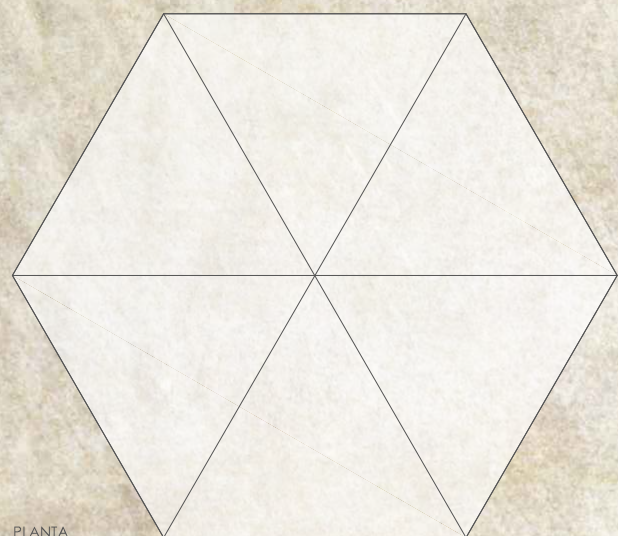

PLANTA

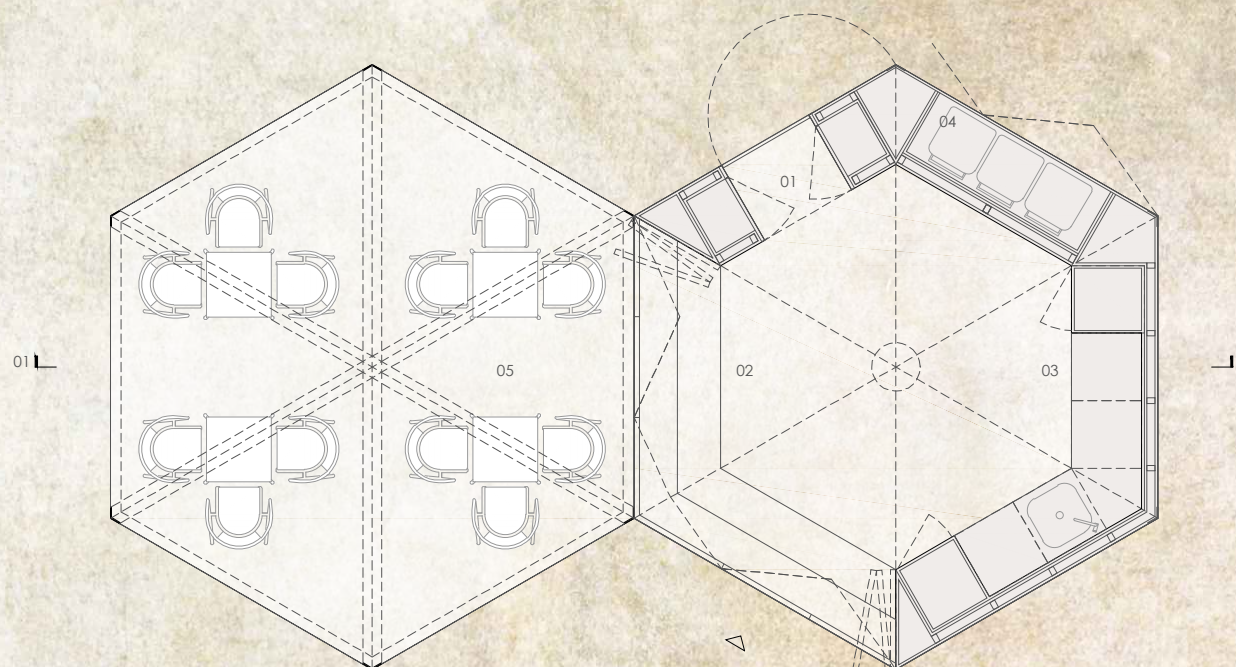

- 01 - ENTRADA MÓDULO DE RESTAURAÇÃO
- 02 - BALCÃO DE ATENDIMENTO
- 03 - ZONA DE PREPARAÇÃO
- 04 - LIXOS
- 05 - ESPLANADA


ÁREA MÓDULO DE RESTAURAÇÃO - 20 m²
 ÁREA MÓDULO DE ESPLANADA - 20 m²

- A - PERFIS METÁLICOS ESTRUTURANTES
- B - ISOLAMENTO SUSTENTÁVEL EM MANTA À BASE DE PAPEL RECICLADO
- C - REVESTIMENTO METÁLICO BRANCO ALTO-BRILHO
- D - TELA EM LONA IMPERMEÁVEL TRANSLÚCIDA


0 0,5 1 3m



REFERÊNCIA : QUIOSQUE 1869

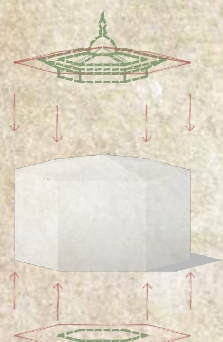


MÓDULO RESTAURAÇÃO 2017

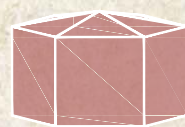


CHEIO



VAZIO

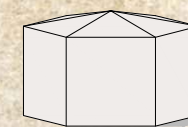


MÓDULO DE RESTAURAÇÃO

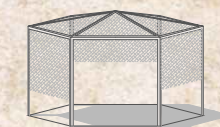

MÓDULO ESPLANADA

REFERÊNCIA : QUIOSQUE 1869 ▷ MÓDULO RESTAURAÇÃO 2017 ▷ CHEIO + VAZIO ▷ MÓDULO DE RESTAURAÇÃO + MÓDULO ESPLANADA

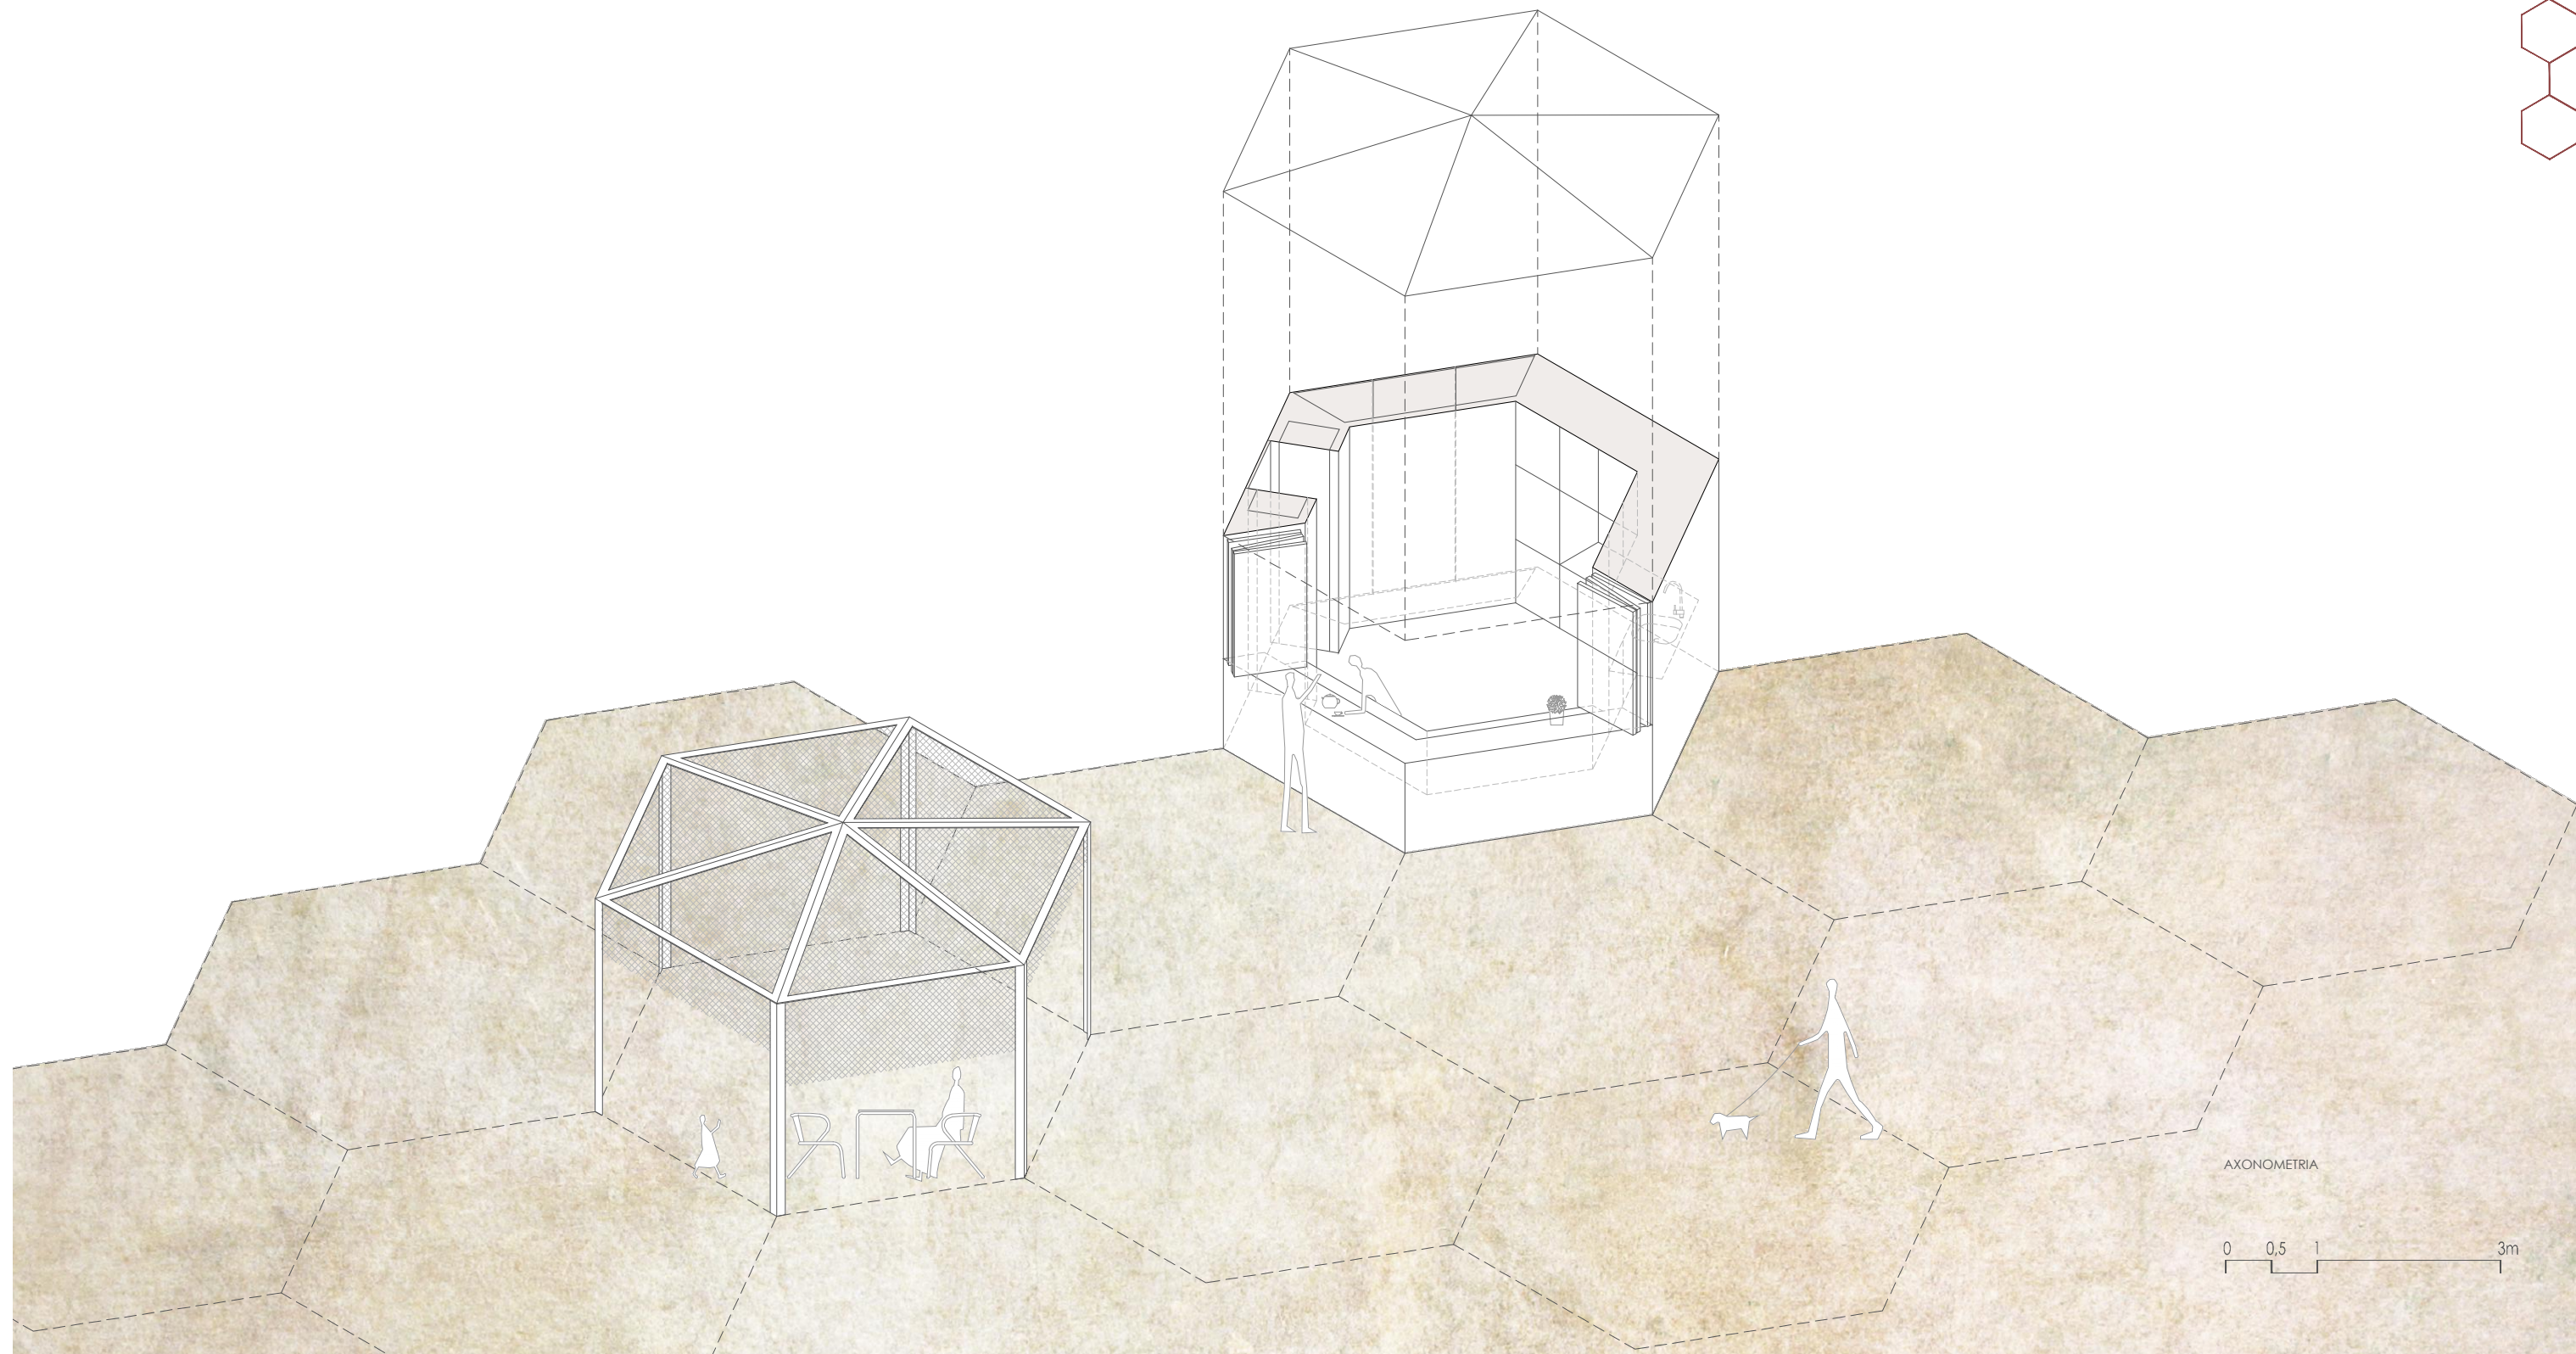


AXONOMETRIA



0 0,5 1 3m





MALHA HEXAGONAL

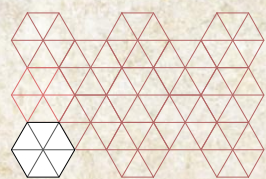



SISTEMA MODULAR

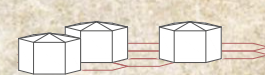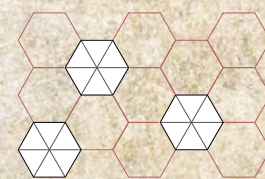


MALHA MÓDULO RESTAURAÇÃO

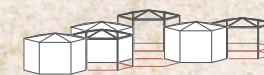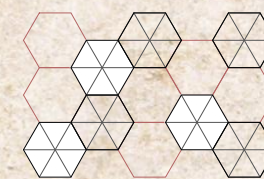


MALHA MÓDULOS RESTAURAÇÃO + ESPLANADA

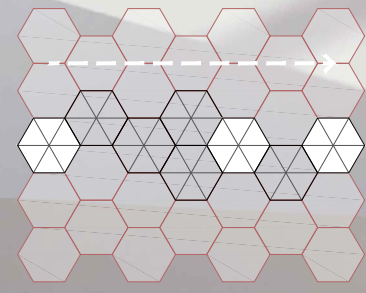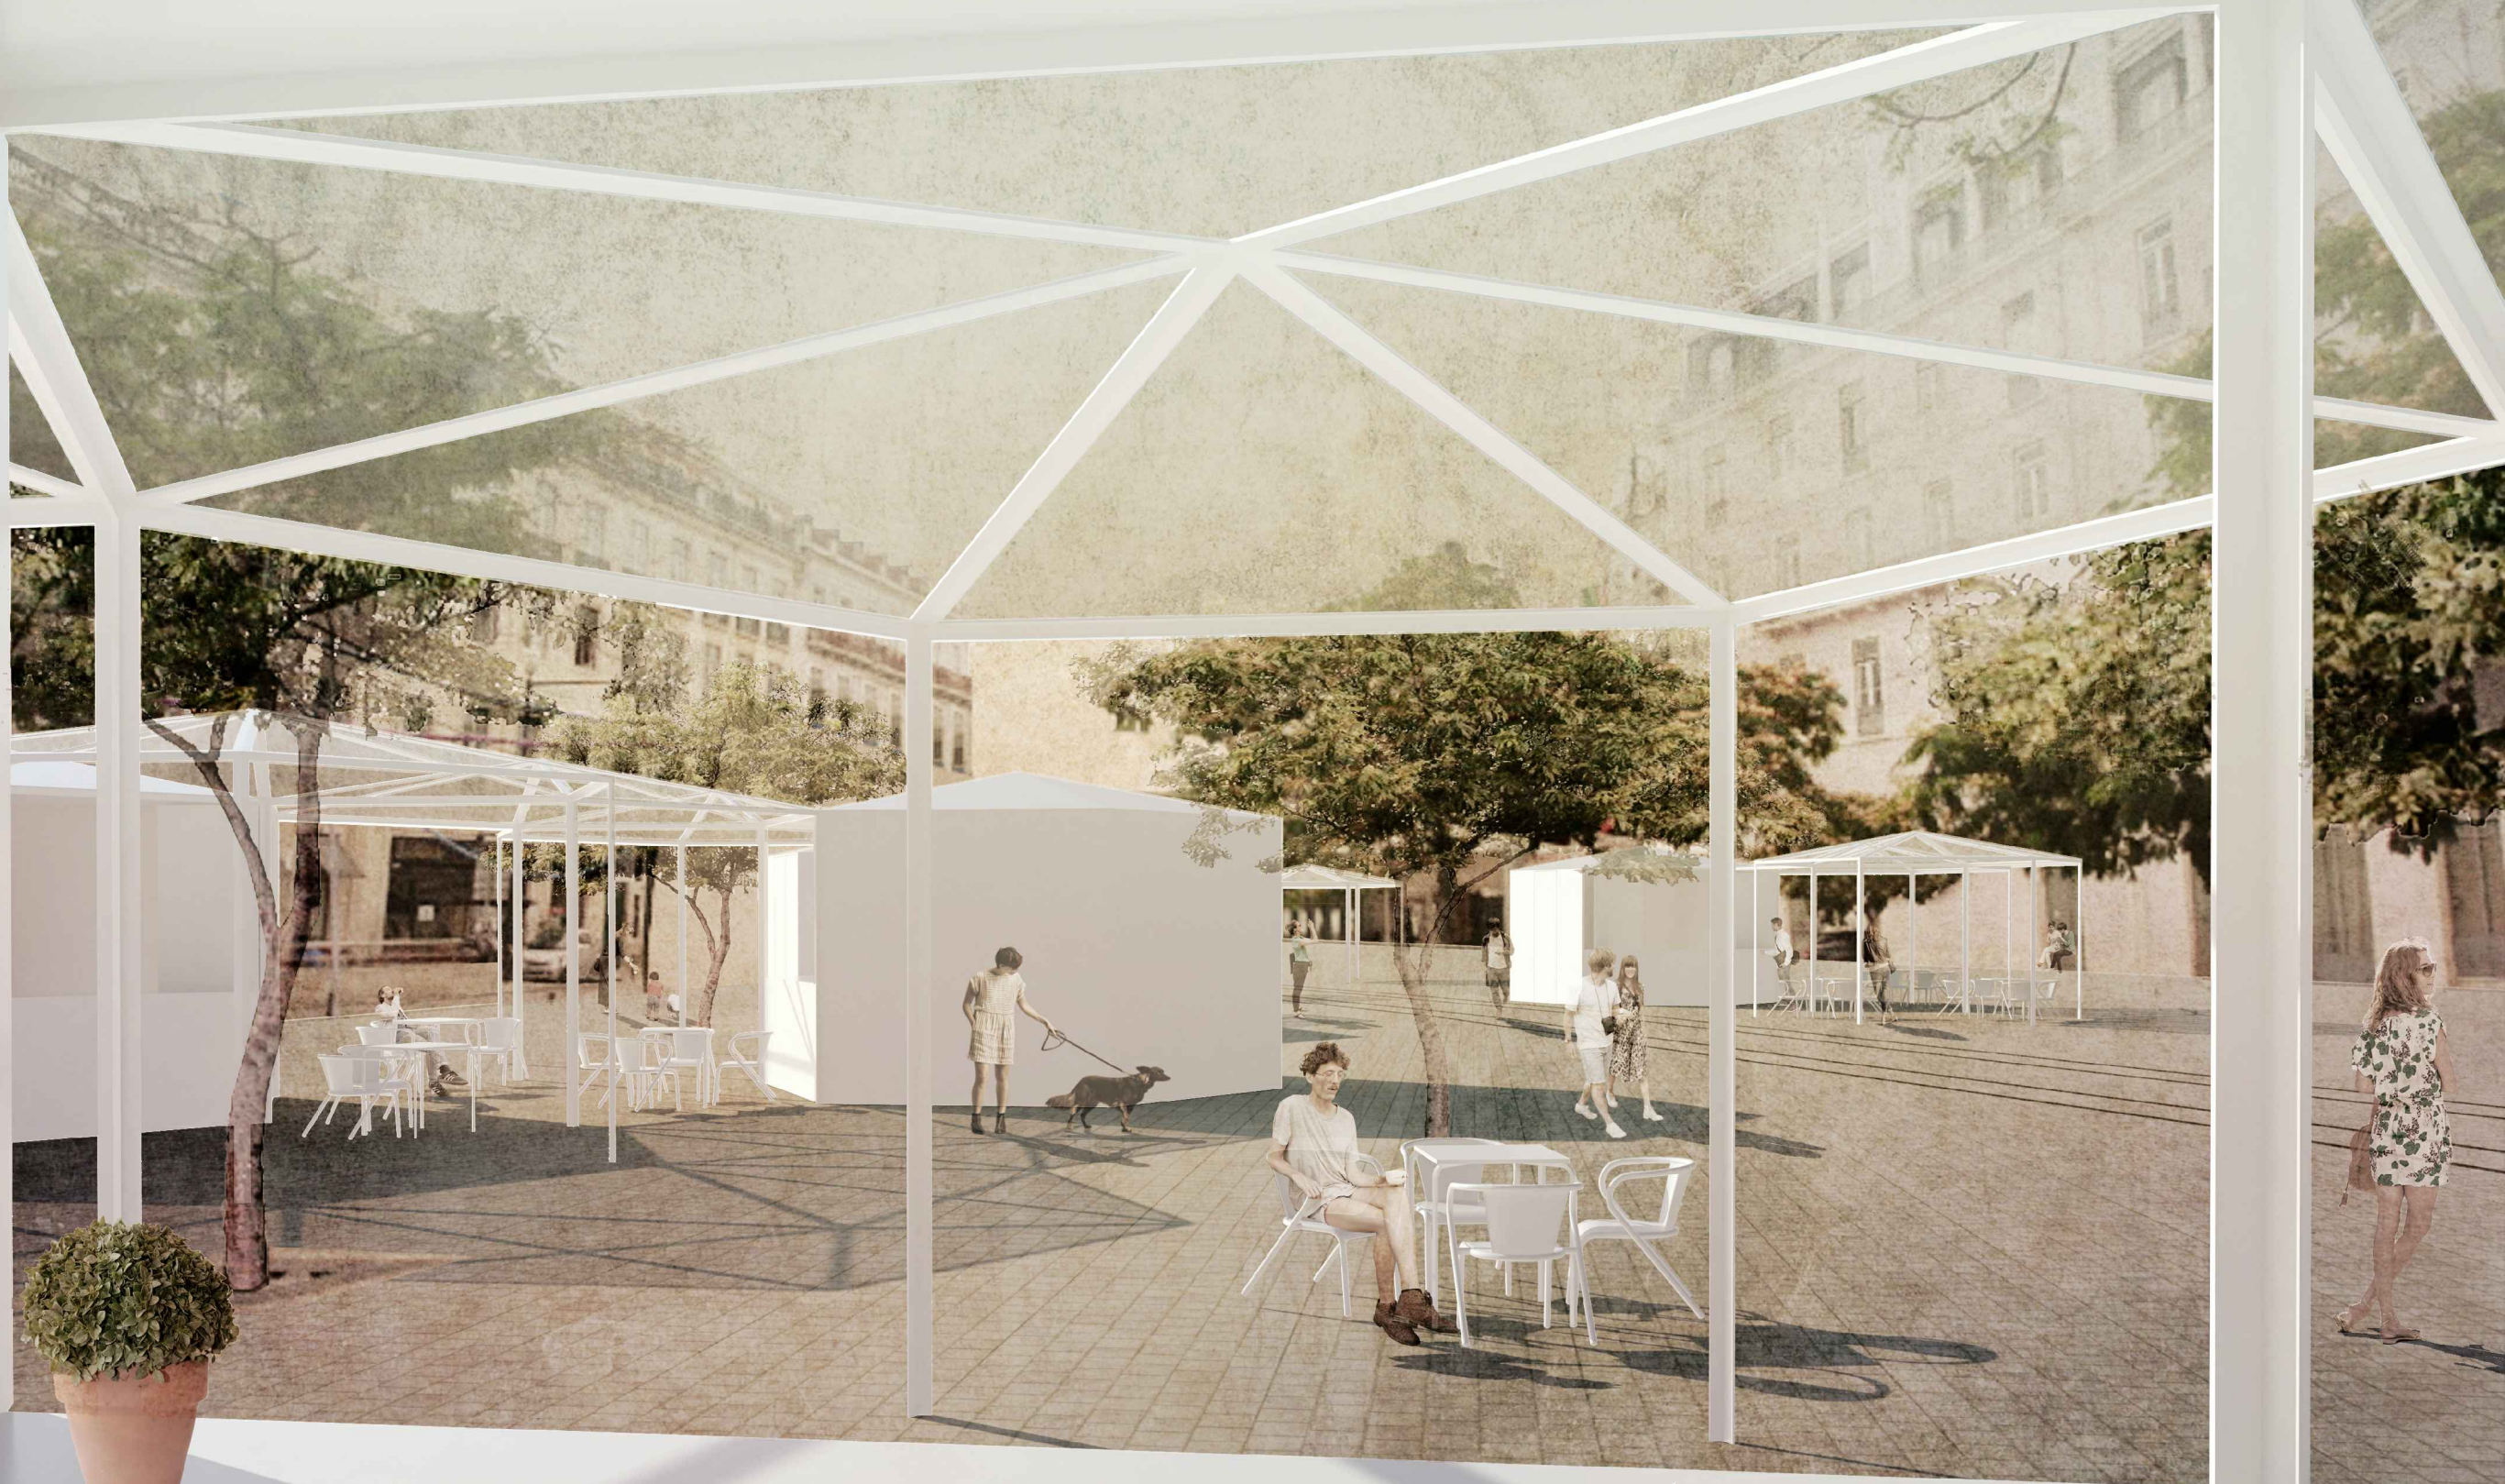

HIPÓTESE DE OCUPAÇÃO : RUA

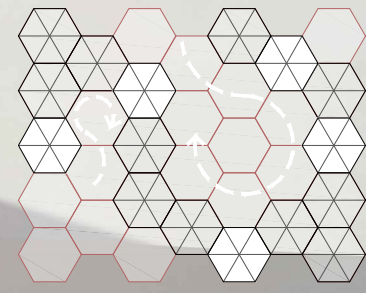

HIPÓTESE DE OCUPAÇÃO : PRAÇA

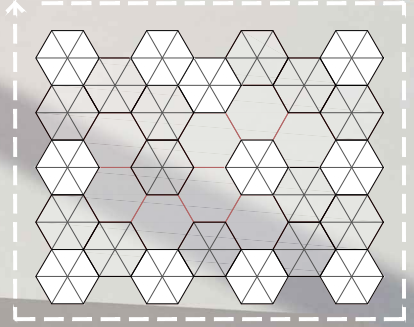

HIPÓTESE DE OCUPAÇÃO : EDIFÍCIO