

Requerente: **IHRU, IP**

Freguesia: Caparica Local: Monte de caparica Carta nº. **06-I** Escala 1/1000

Requisição nº. **2665-e/2019** **05-Dez-19** Fornecida em **05-Dez-19**

Rede de Abastecimento de Água

Dependente do reservatório **Raposo Apoiado** Cota de Soleira **115,00 m**
Secção da conduta \varnothing **63** mm Material **PEAD**
Pressão média disponível na zona **5.00** Kgcm2
Pressão á saída de R. de Pressão Kgcm2
Ramal Existente

Rede de Drenagem A . R. Domésticas

Câmara de visita nº **36562** Cota de Soleira **51.86** m Profundidade **2.46** m
Secção do colector \varnothing **400** mm
Ramal Existente

Rede de Drenagem A . R. Pluviais


Câmara de visita nº **25448** Cota de Soleira **52.39** m Profundidade **2.30** m
Secção do colector \varnothing **500** mm
Ramal Existente

Observações:

- A zona não dispõe de infra-estruturas de drenagem
- A zona não dispõe de infra-estruturas de abastecimento de água
- Elementos tirados do projecto **L/O**
- Aguarda Telas Finais
- Outros

Nota: Os traçados poderão estar alterados e a localização poderá não estar devidamente atualizada, considerando eventuais alterações de topografia local, pelo que serão da vossa responsabilidade quaisquer danos que se venham a verificar nas nossas redes durante a execução dos trabalhos. Não é recomendável a utilização de máquinas escavadora, sendo, sistematicamente, aconselhável a realização prévia de sondagens, realizadas manualmente. Se durante a fase de execução da obra as infraestruturas forem afectadas ou se se verificar a necessidade do seu manuseamento, deverá entrar em contacto imediato com o piquete através do telefone 212726152 / 161. Pelo não cumprimento dos requisitos expostos, serão os executantes da obra responsabilizados pelos prejuizos inerentes a qualquer avaria provocada nas infraestuturas, nomeadamente, os custos da reparação, o valor da água não distribuída ou ainda os prejuizos que venham comprovadamente a reflectir-se nas instalações de utilização particular dos clientes.

A Informação deste documento tem a validade de 1 ano

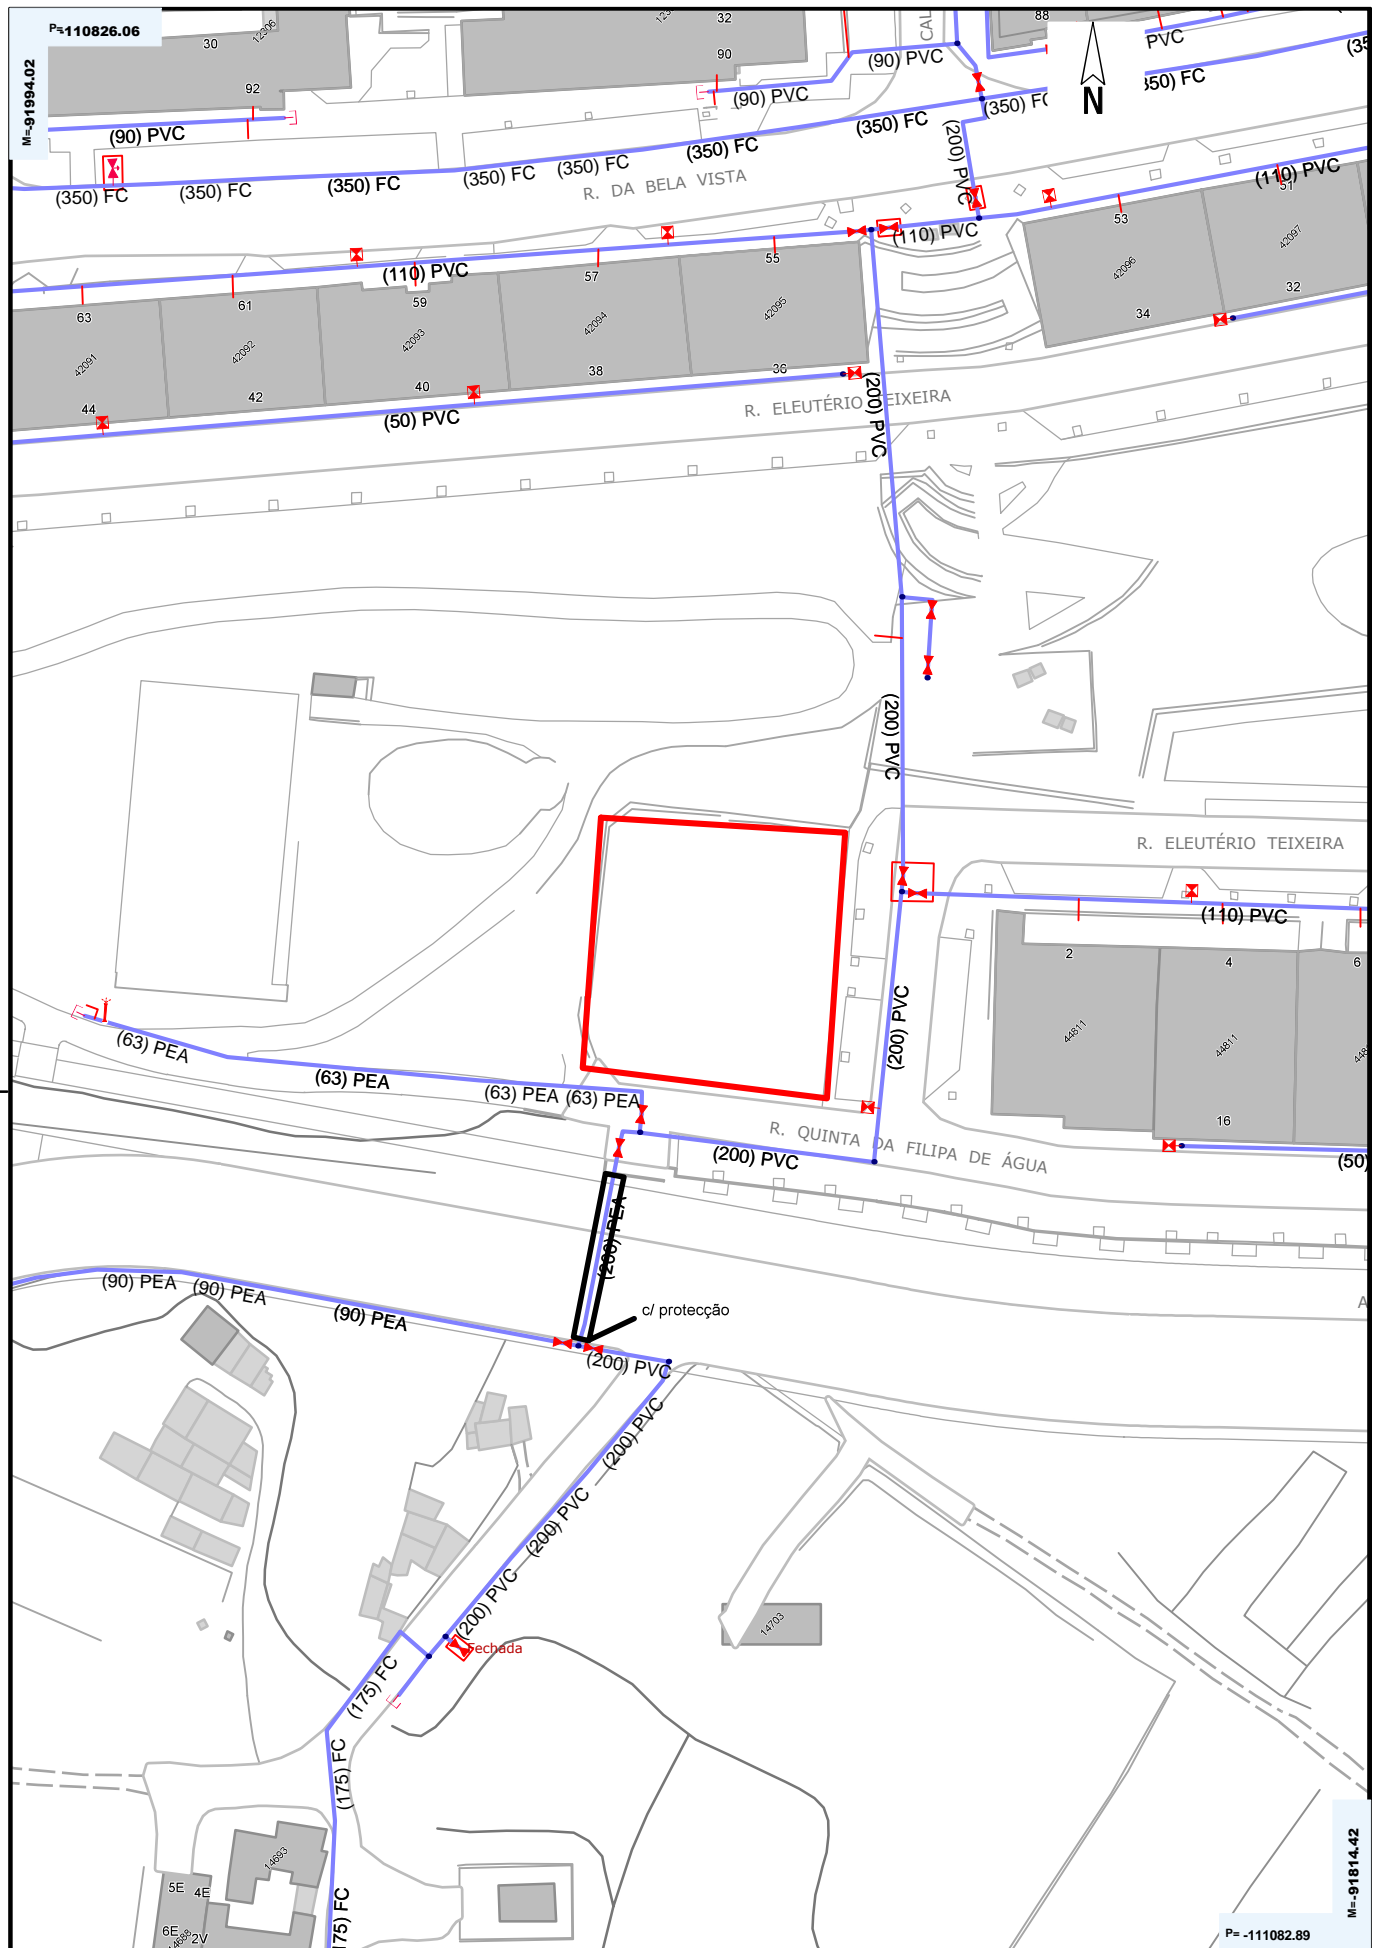

Escala: 1:1000

Utilizador: ioliveira

Impressão: 2019-12-05

Observações:

Descrição:



S M A S
MUNICÍPIO
DE ALMADA

Serviço Público Municipal de Excelência

P= -111082.89

M=-91814.42