


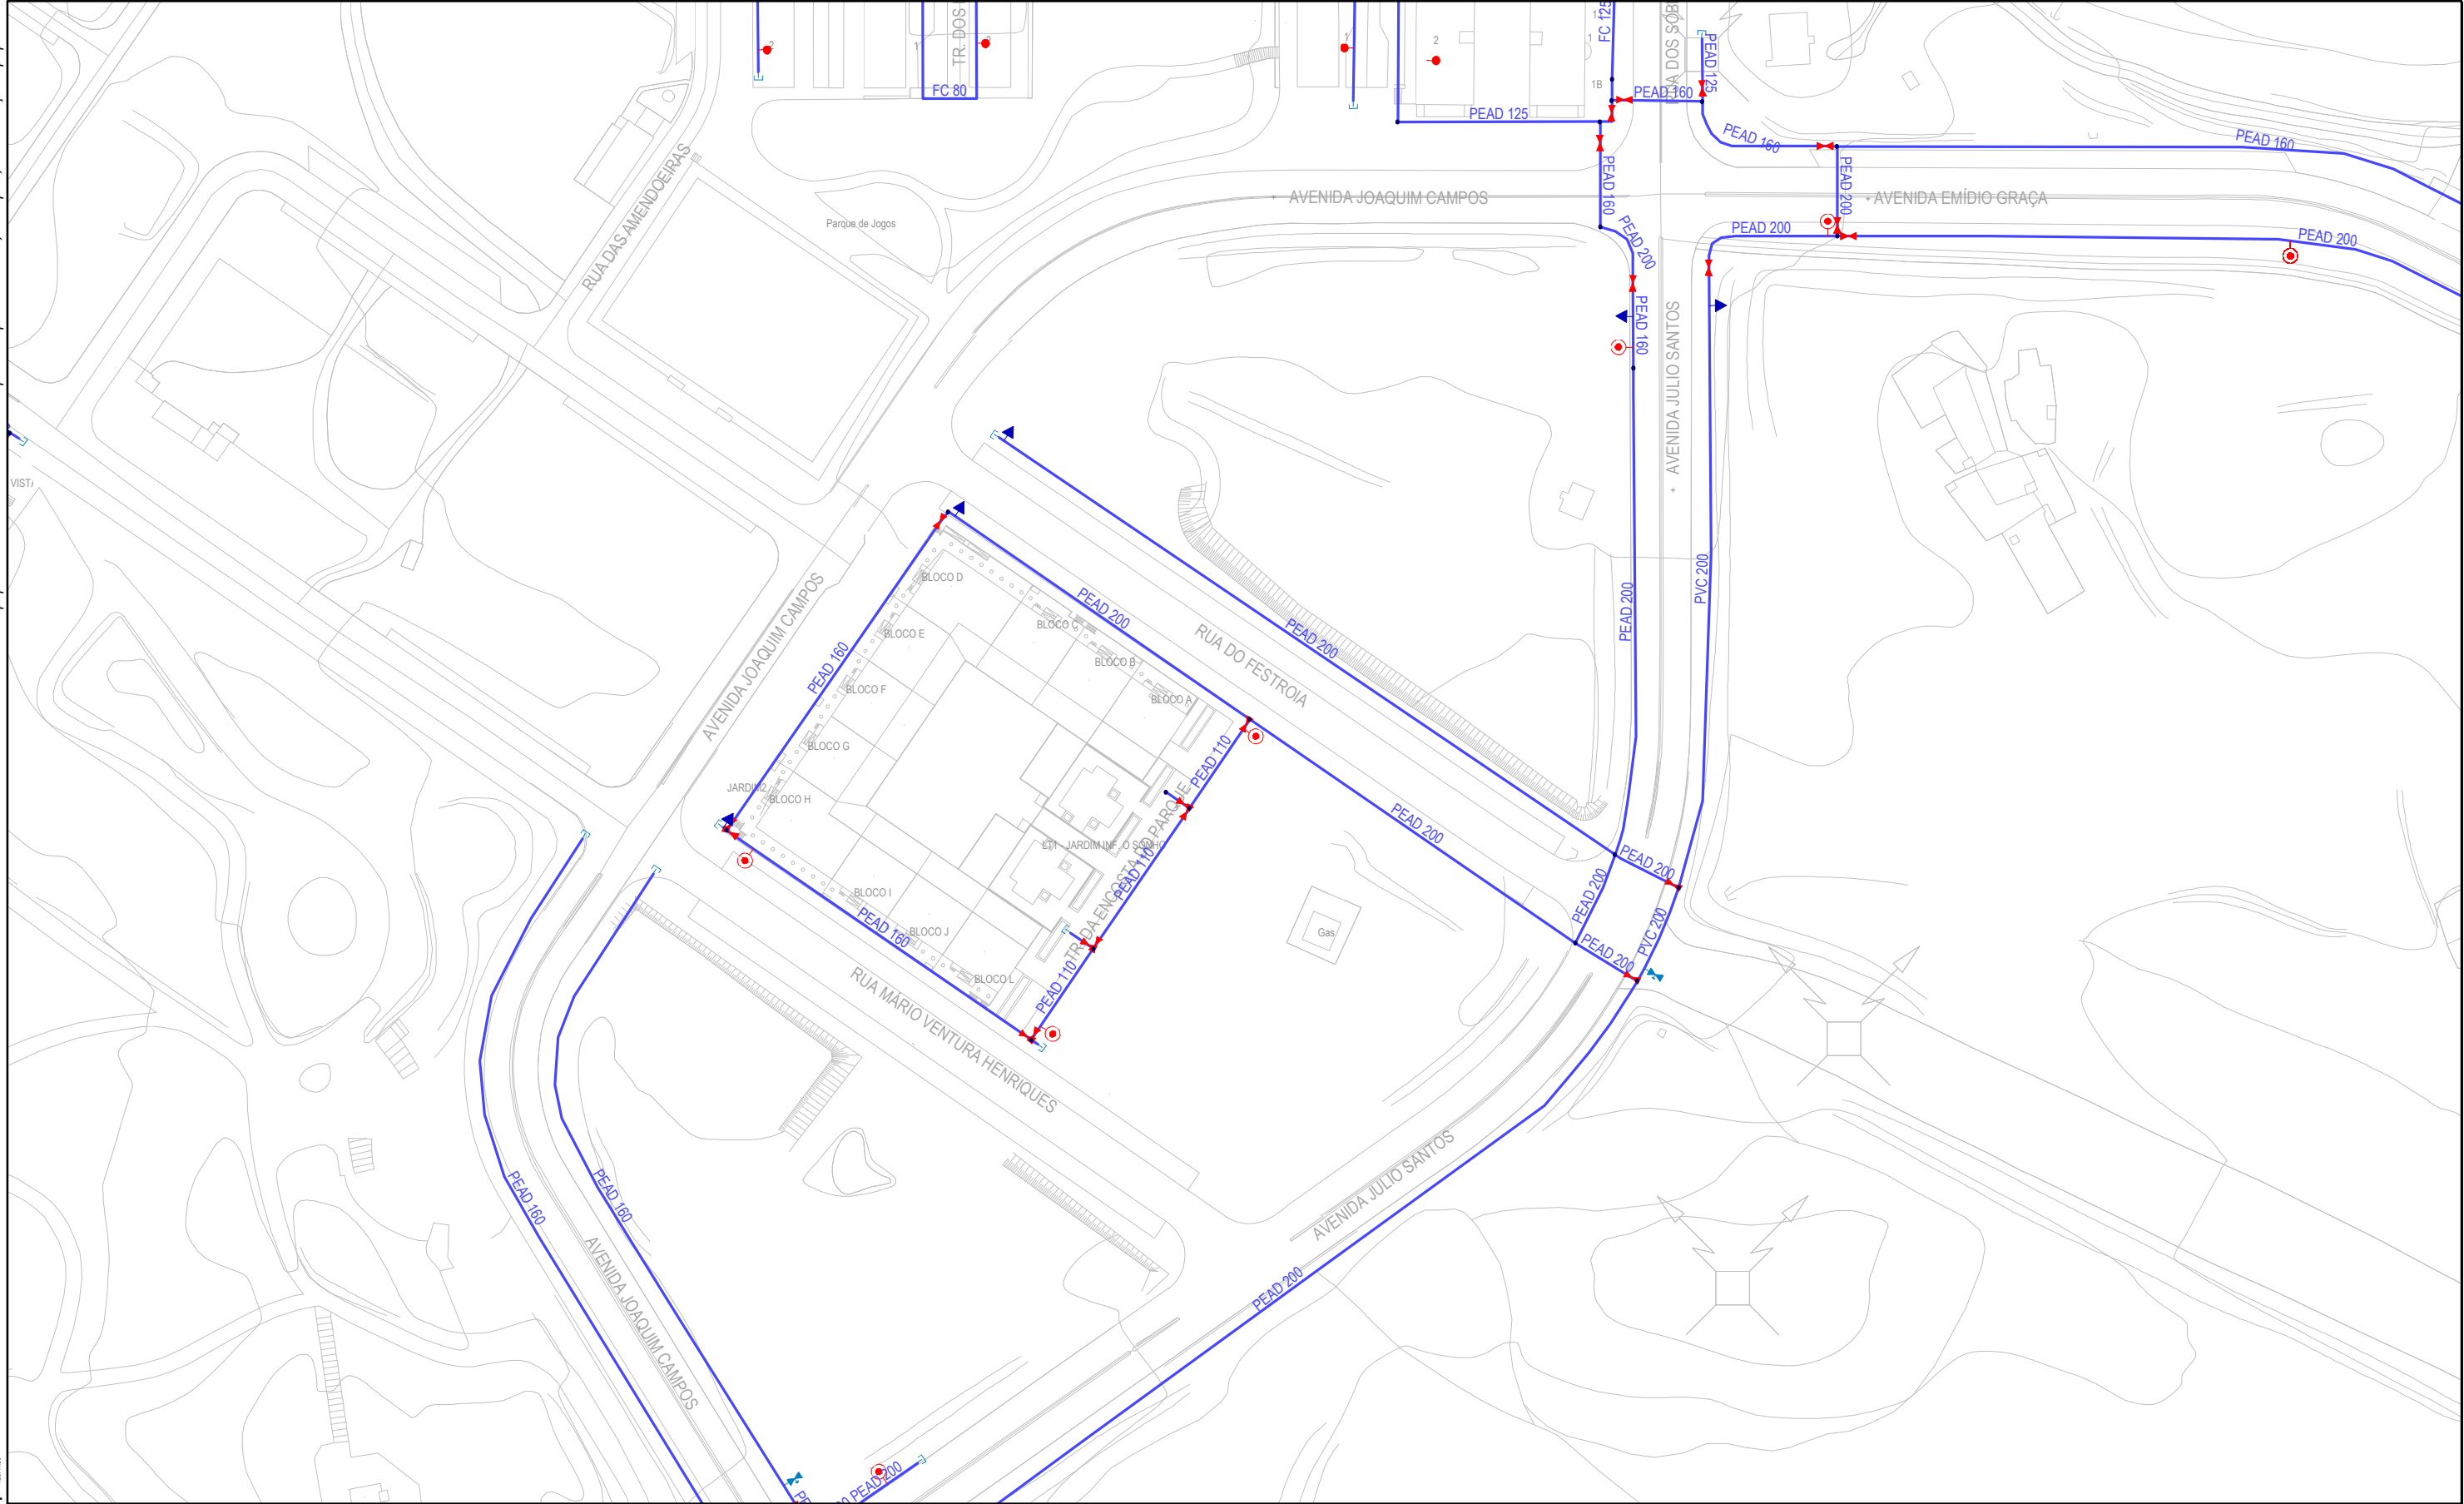

Este desenho é propriedade de ÁGUAS DO SADO SA e não pode ser reproduzido no total, ou em parte, sem autorização do proprietário.



### SIMBOLOGIA DA REDE DE DISTRIBUIÇÃO DE ÁGUA

	ADUTOR		VÁLVULA REDUTORA DE PRESSÃO		VÁLVULA DE DESCARGA		BOCA DE REGA		MARCO DE ÁGUA
	TUBAGEM		VÁLVULA DE SECCIONAMENTO		MEDIDOR DE CAUDAL		CHAFARIZ		BOCA DE INCÊNDIO
	TUBAGEM DE RAMAL		VÁLVULA DE RETENÇÃO		JUNTA CEGA		VENTOSA		
	RAMAL		VÁLVULA DE REGULAÇÃO		LOCAL DE AMOSTRAGEM				

Observações:

Projeção de Gauss - Elipsóide Internacional - Datum 73

### REDE DE DISTRIBUIÇÃO DE ÁGUA

AV. JÚLIO SANTOS - SETÚBAL  
(LOCALIZAÇÃO IHRU - PHSN OP A6 - A8)



SISTEMA DE INFORMAÇÃO GEOGRÁFICA



SERVIÇO DE MODELAÇÃO  
E INFORMAÇÃO GEOGRÁFICA

Escala: 1:1500  
Utilizador: Ivilaca  
Impressão: 2020-10-16