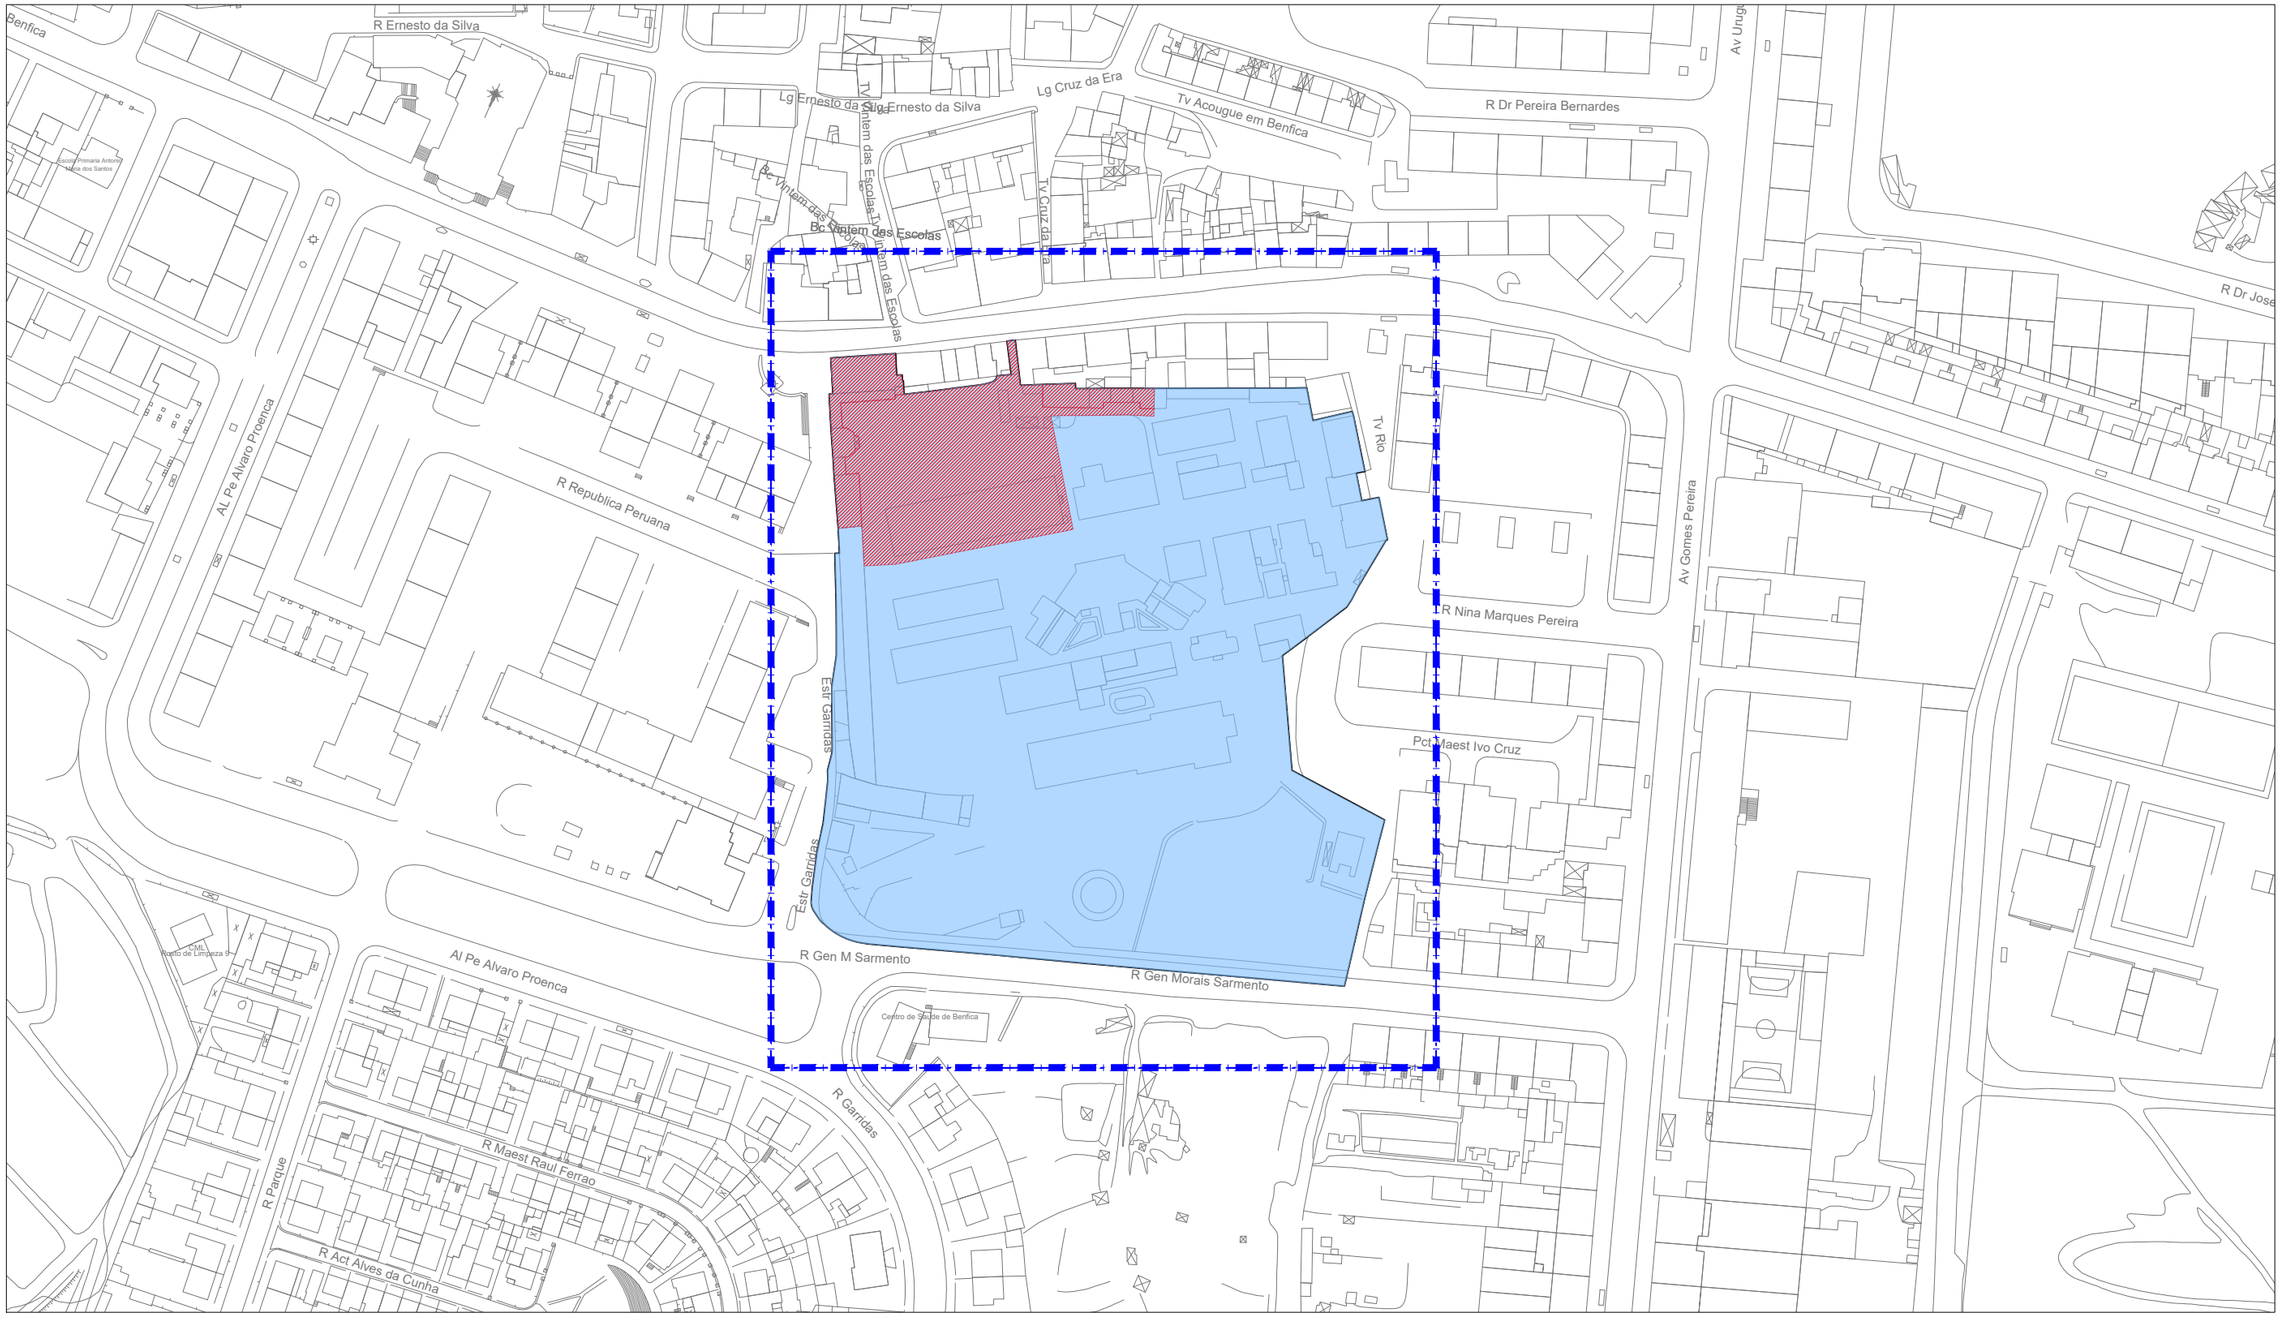

LEGENDA

- ÁREA DE INTERVENÇÃO
- ÁREA DE CEDÊNCIA
- ÁREA A INCLUIR NO PAINEL

Projeto do Conjunto Habitacional da Quinta da Baldaya

D82.44 Quinta da Baldaya

Anexo I.A Planta geral da área de intervenção

ESCALA	DATA	TÉCNICOS	Nº ARQº	Nº DESº
1/2.000	JUL - 2022	AGAlmeida		01

REPÚBLICA PORTUGUESA | INFRAESTRUTURAS E DA HABITAÇÃO

Instituto da Habitação e da Reabilitação Urbana

IHRU

DIREÇÃO DE PROMOÇÃO E REABILITAÇÃO DO PATRIMÓNIO IMOBILIÁRIO