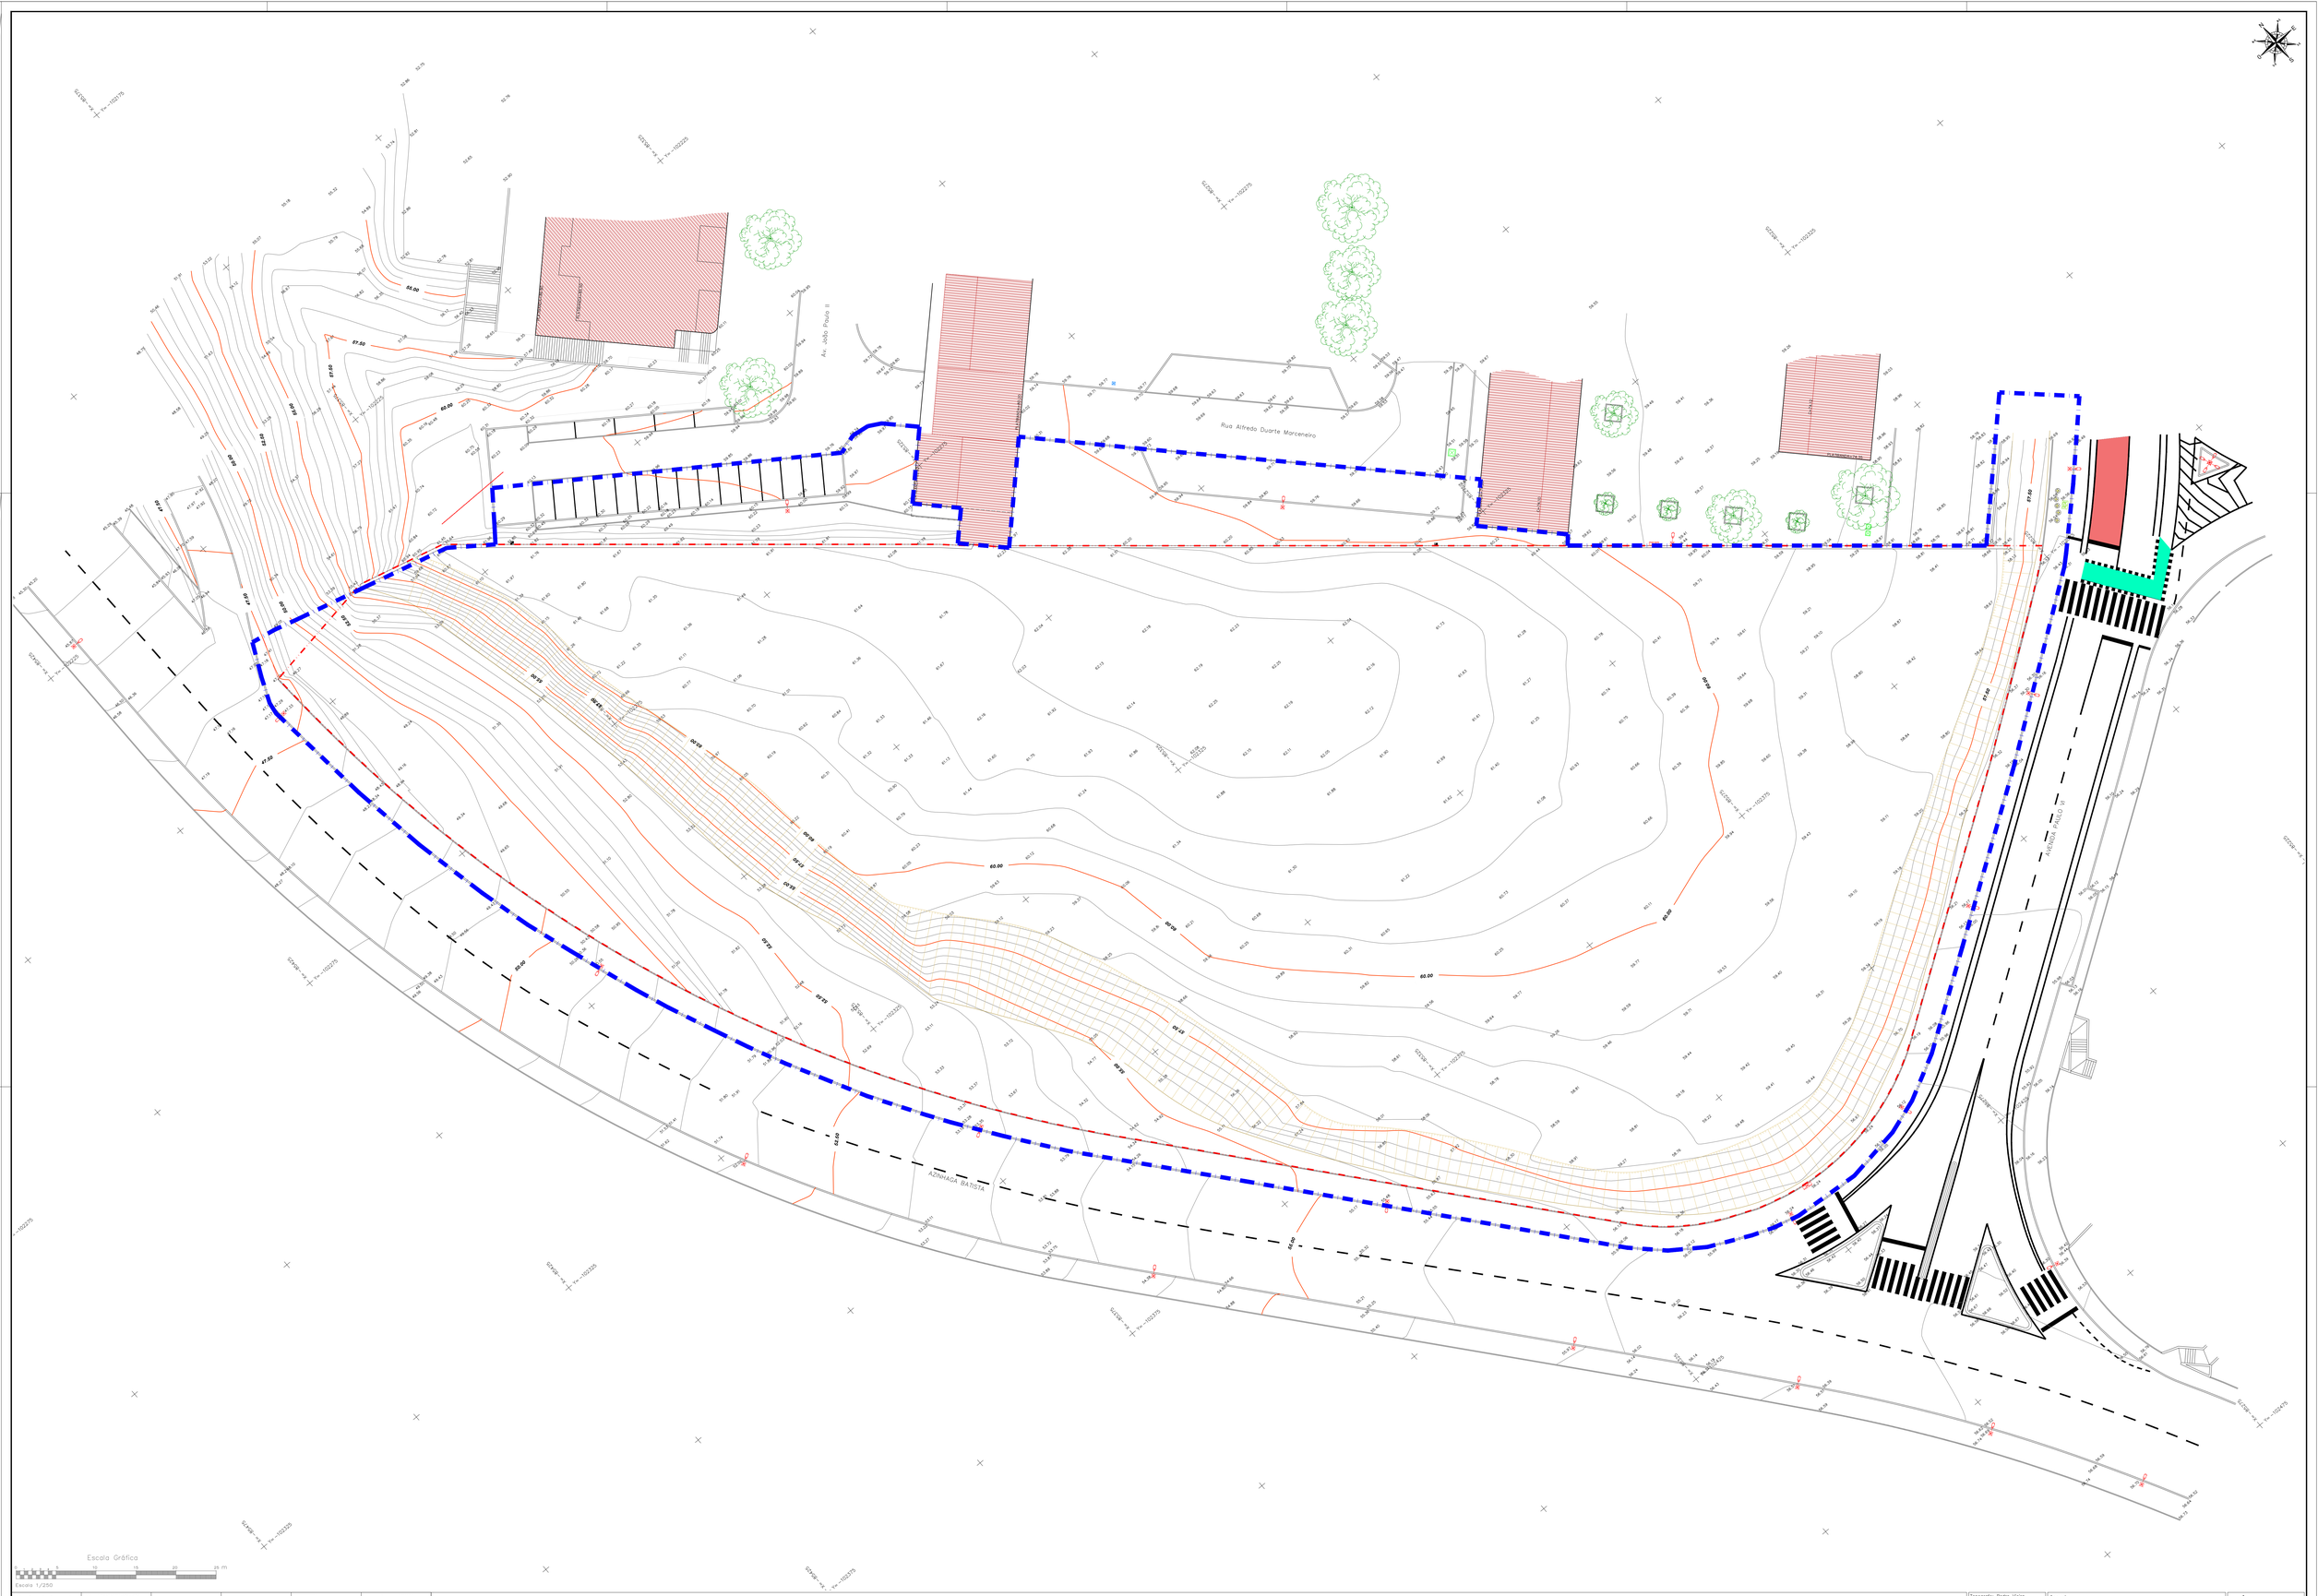

Sinais Convencionais

- Estacão Topografica
- Marco de Extrema
- Marco de Incêndio
- Marco de Ventosa
- Caixa Águas
- Válvula Águas
- Sumidouro
- Caixa Esgoto Pluvial
- Caixa Esg. Doméstico
- Poste Iluminação
- Poste Iluminação
- Poste Baixa Tensão
- Poste Alta/Média T.
- Torre Alta Tensão
- Caixa EDP
- Armário EDP
- Linha Alta Tensão
- Linha Média Tensão
- Linha P.Telecom
- Caixa P.Telecom
- Poste Telecom
- Caixa/válvula Gás
- Caixas diversas
- Aqueduto
- Muro de Pedra
- Muro de Alvenaria
- Muro de Betão
- Vedação
- Extrema
- Linha de Água
- Talude
- Casas
- Casas em Ruínas
- Telheiros
- Poço
- Tanque
- Marco Kilométrico
- Árvore Fruto
- Oliveira
- Sobreiro
- Arv. Jardim
- Arv. Diversas
- Sebe/Arbustos
- Limite da área de intervenção

Topografo: Pedro Vieira Sócio ANT Nº. 2506	Assunto: LEVANTAMENTO TOPOGRÁFICO		Ângulo Imaginário Tecnologia de Topografia Tlm: 914389042
	Sistema: PT-TM06/ETRS89		
Área: 13,834m²	Requerente: I.H.R.U	Escala: 1/250	Desenho: 01
Data: Junho 2022	Local: Qtª das Cochinhas - Lisboa		