




ALÇADO PRINCIPAL
1:100

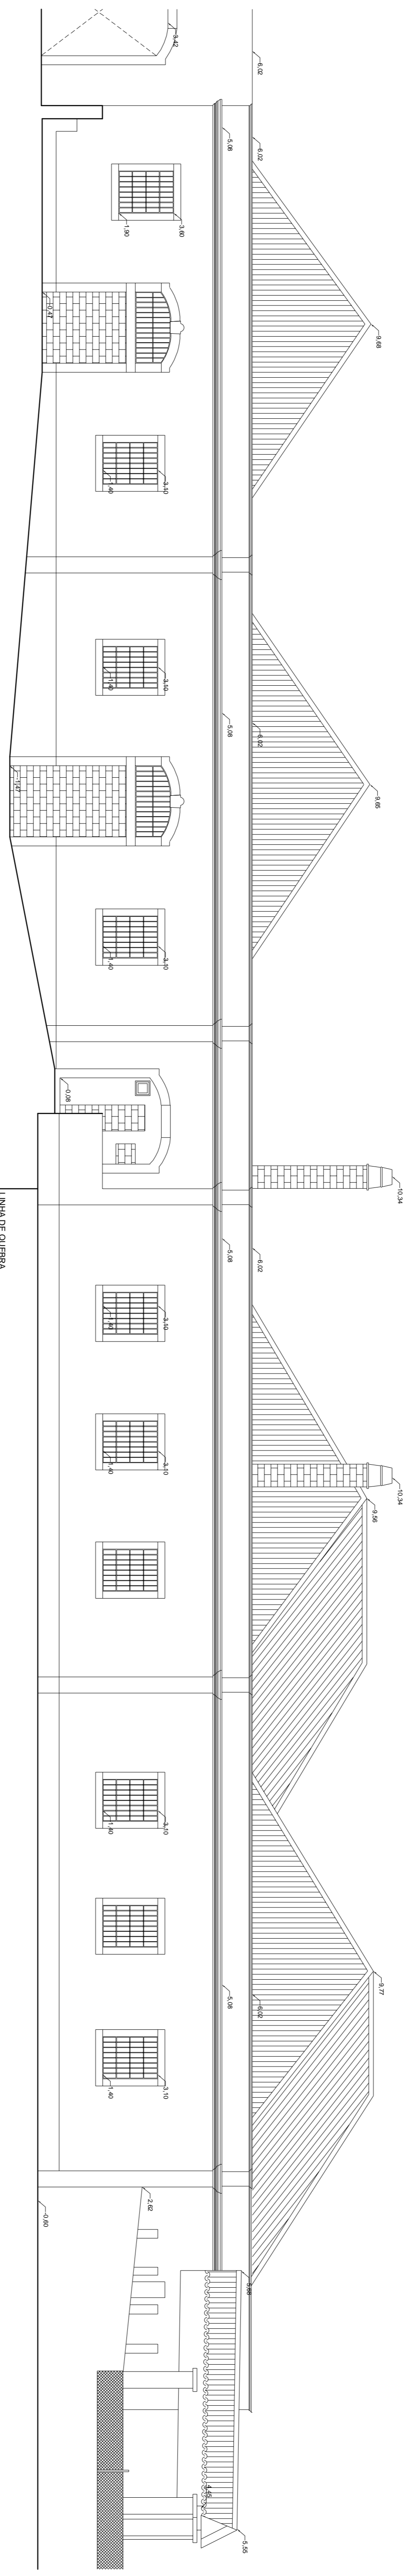


ALÇADO POSTERIOR
1:100

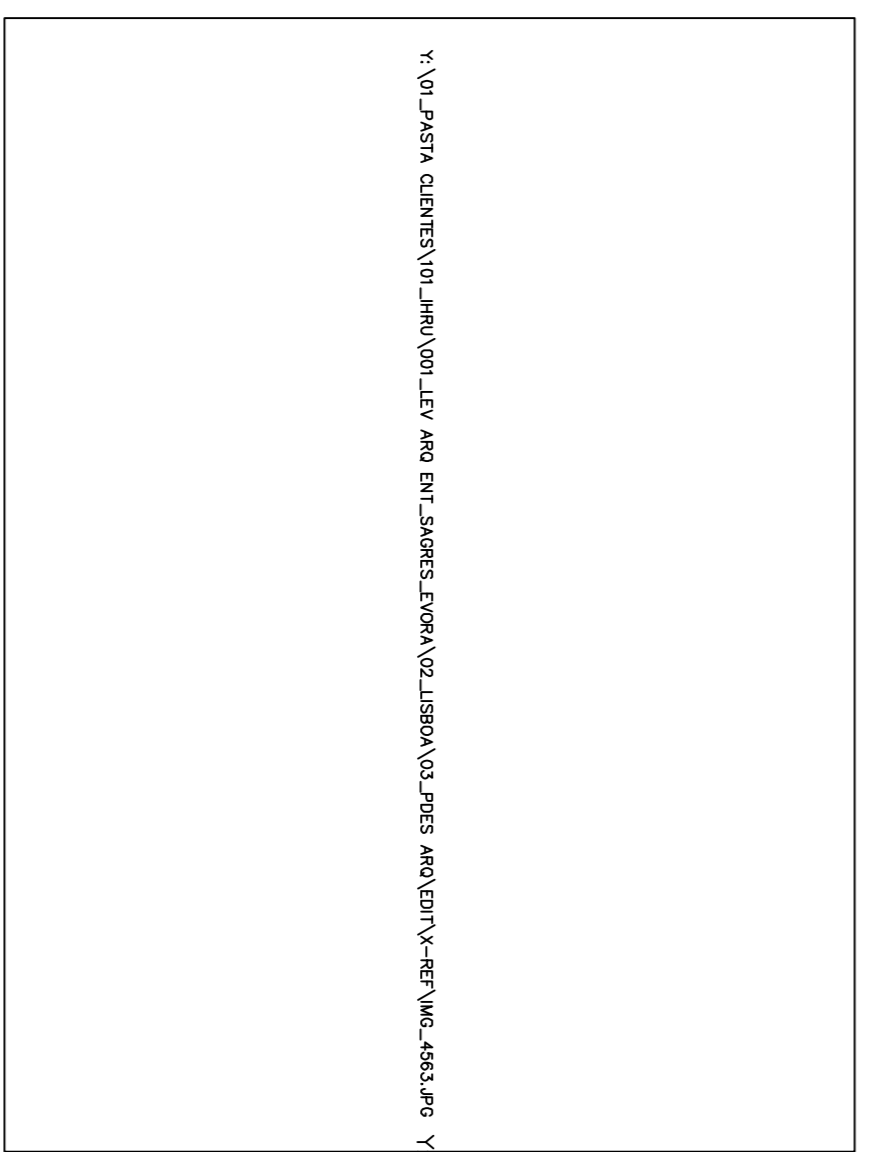

VISTA GERAL DO EDIFÍCIO

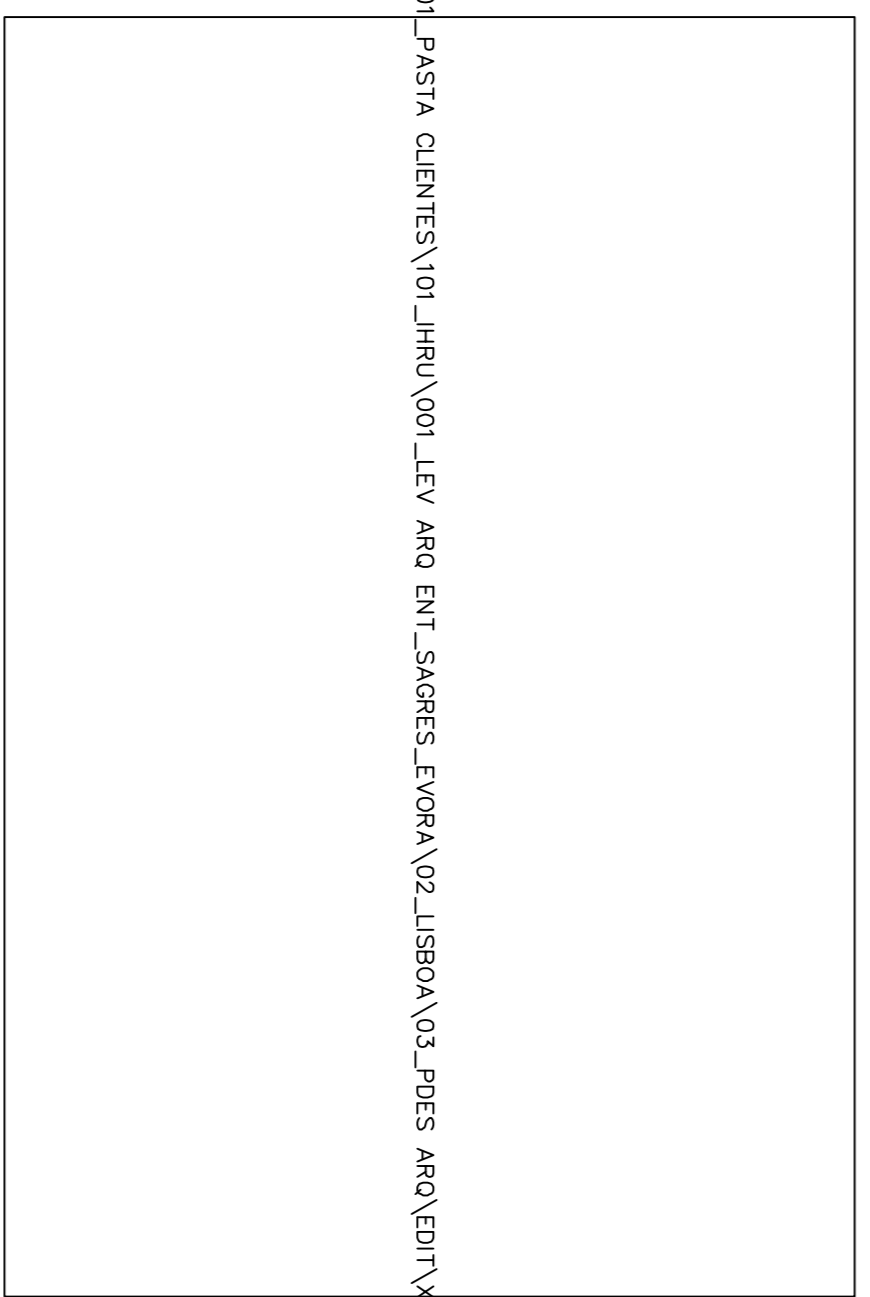

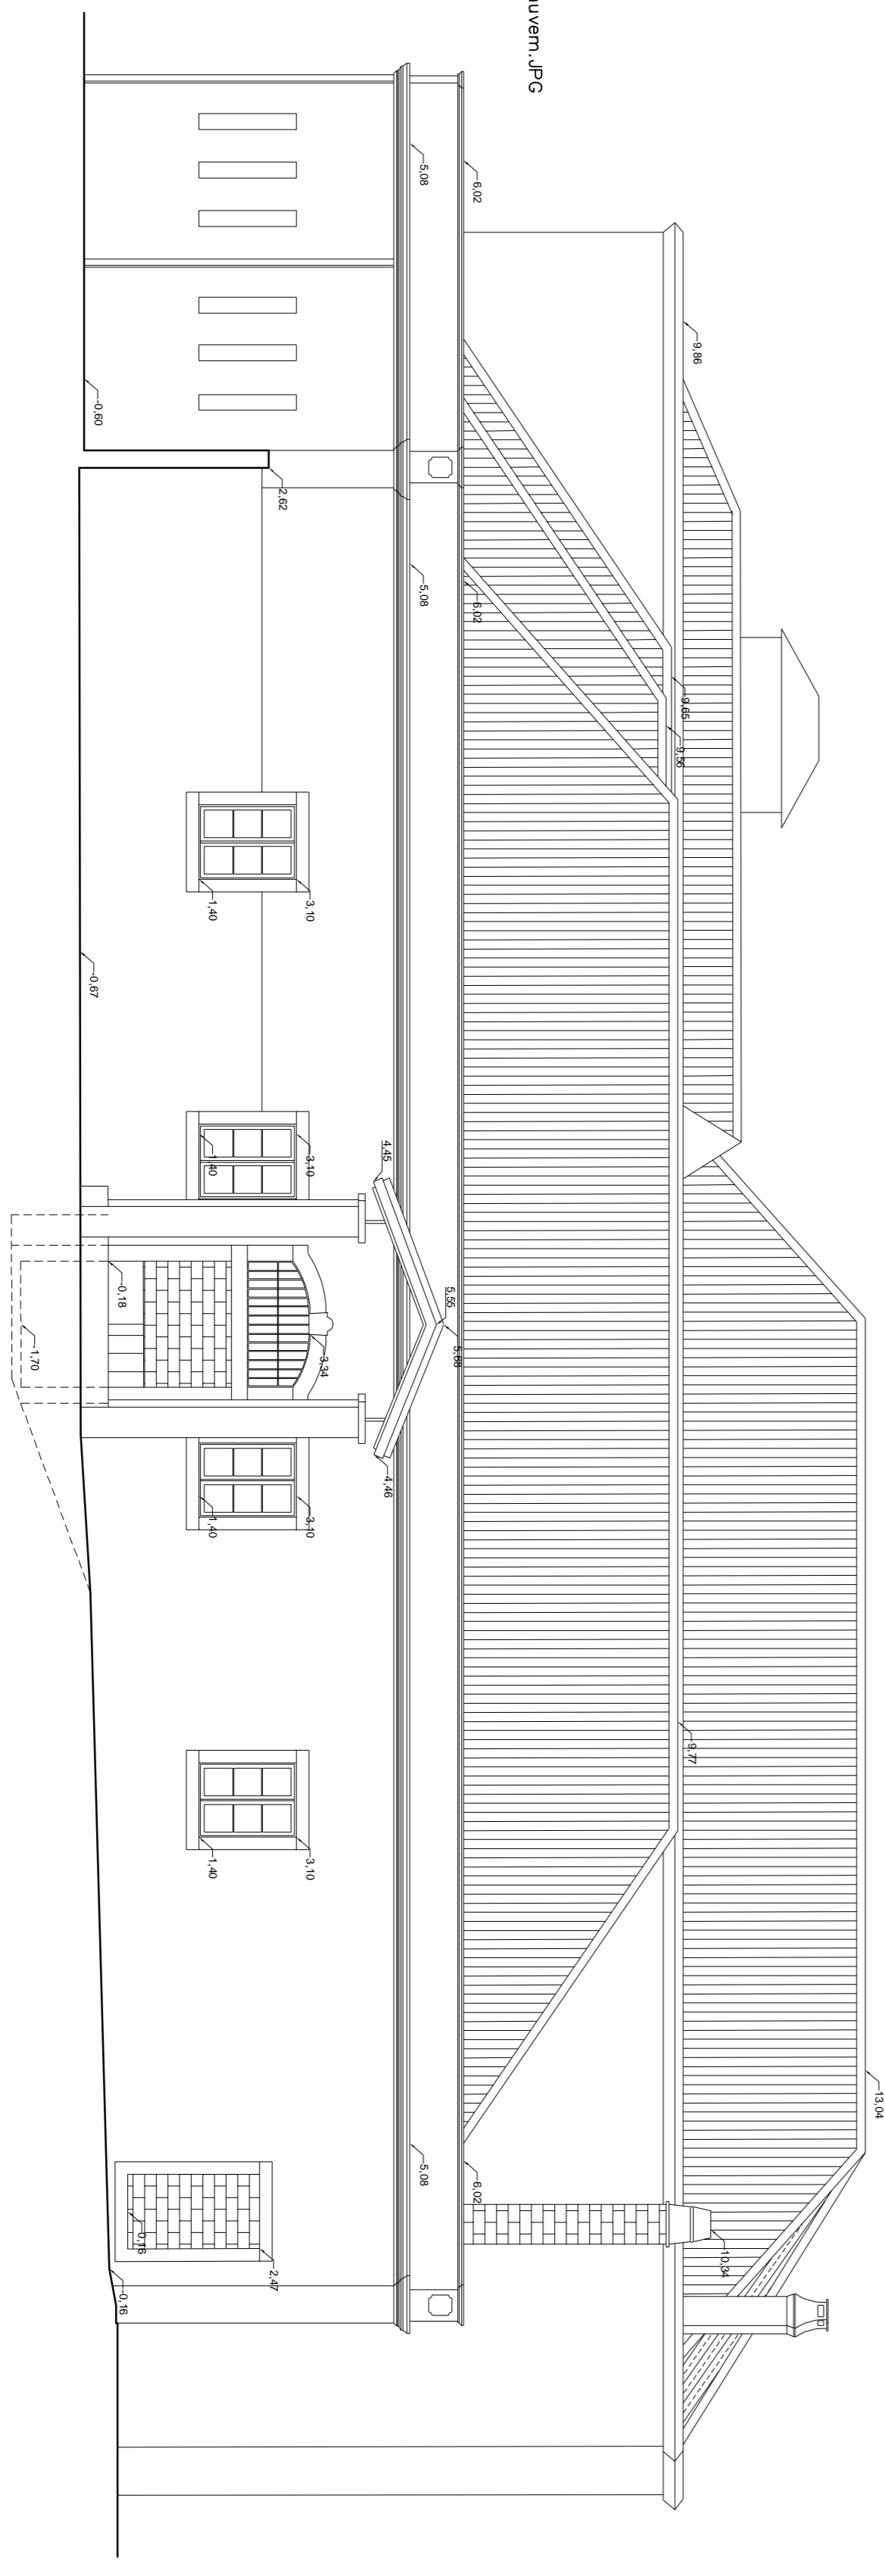

VISTA GERAL NUVEM DE PONTOS



ALÇADO LATERAL ESQUERRO
1:100

NOTAS:

Fotos interiores e exteriores disponíveis no seguinte link:
<https://home.mycloud.com/action/share/817ae41-338b-4763-98b4-d0573c43377e>
 Nuvem de pontos e visualizador de formato LGS (visita virtual) disponível para download no seguinte link:
<https://home.mycloud.com/action/share/5b746e41-6111-49ad-9ba4-98282937704c>
 As cotas altimétricas representadas estão relacionadas a cota 0.00, como cota de soleira principal.

<table border="1"> <tr> <th>Emprego</th> <th>Nome</th> <th>Data</th> </tr> <tr> <td>Coordenador</td> <td>N.S.</td> <td>Engenheiro Civil, 02/7/2002</td> </tr> <tr> <td>Arquiteto</td> <td>N.M.</td> <td>Arquiteta, 03/04/83</td> </tr> <tr> <td>Topógrafo</td> <td>P.S.</td> <td>Topógrafo, S.M.C. 4685</td> </tr> <tr> <td>Delineador</td> <td>S.T.</td> <td>-</td> </tr> </table>		Emprego	Nome	Data	Coordenador	N.S.	Engenheiro Civil, 02/7/2002	Arquiteto	N.M.	Arquiteta, 03/04/83	Topógrafo	P.S.	Topógrafo, S.M.C. 4685	Delineador	S.T.	-	<p>Encarregado:</p> 		<p>Fornecedor:</p> 		<p>Versão</p> <table border="1"> <tr> <td>V01</td> <td>VERSÃO INICIAL</td> <td>JULHO/2022</td> </tr> </table>		V01	VERSÃO INICIAL	JULHO/2022	<p>Designação</p> <p>LEVANTAMENTO ARQUITETÓNICO DE 7 EDIFÍCIOS (10 FRAÇÕES) NO ENVORONHAMENTO, 4 EDIFÍCIOS EM EVORA, 1 EDIFÍCIO EM SAGRES E UM CONJUNTO 4 ARMAZÉNS EM LISBOA</p>		<p>Endereços:</p> <p>LVARO-LIS-P0-002-RV00</p>	
Emprego	Nome	Data																											
Coordenador	N.S.	Engenheiro Civil, 02/7/2002																											
Arquiteto	N.M.	Arquiteta, 03/04/83																											
Topógrafo	P.S.	Topógrafo, S.M.C. 4685																											
Delineador	S.T.	-																											
V01	VERSÃO INICIAL	JULHO/2022																											
<p>Empregador:</p> <p>LEV. ARQUITETÓNICO</p> <p>Local: LISBOA</p>			<p>Título:</p> <p>ALÇADO PRINCIPAL, POSTERIOR E LATERAL ESQUERRO</p>			<p>Data:</p> <p>JULHO/2022</p>		<p>Versão:</p> <p>V01</p>																					