





QUIOSQUE - INICIO SEC XX





QUIOSQUE - INICIO SEC XX





QUIOSQUE - FINAL SEC XIX

ESTRUTURA

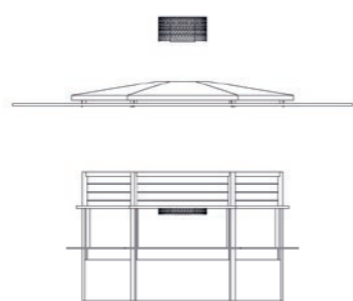
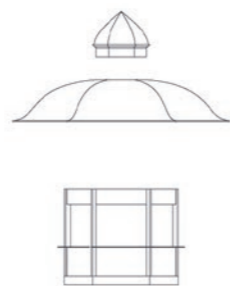


TRANSFORMACAO TYPOLOGICA



ORIENTACAO

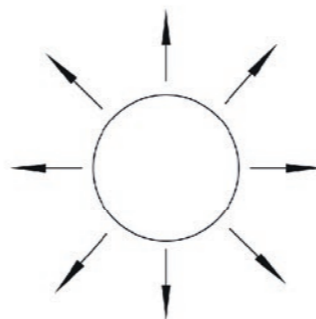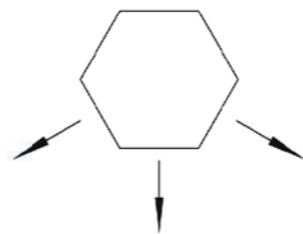


ACESSIBILIDADE

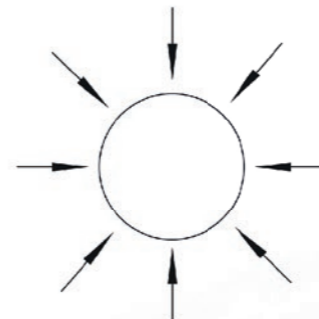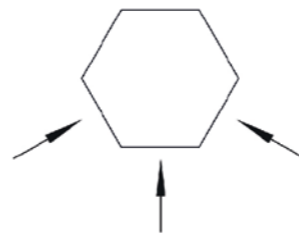

VISIBILIDADE

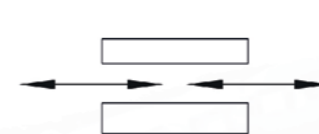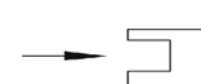

FUNCAO

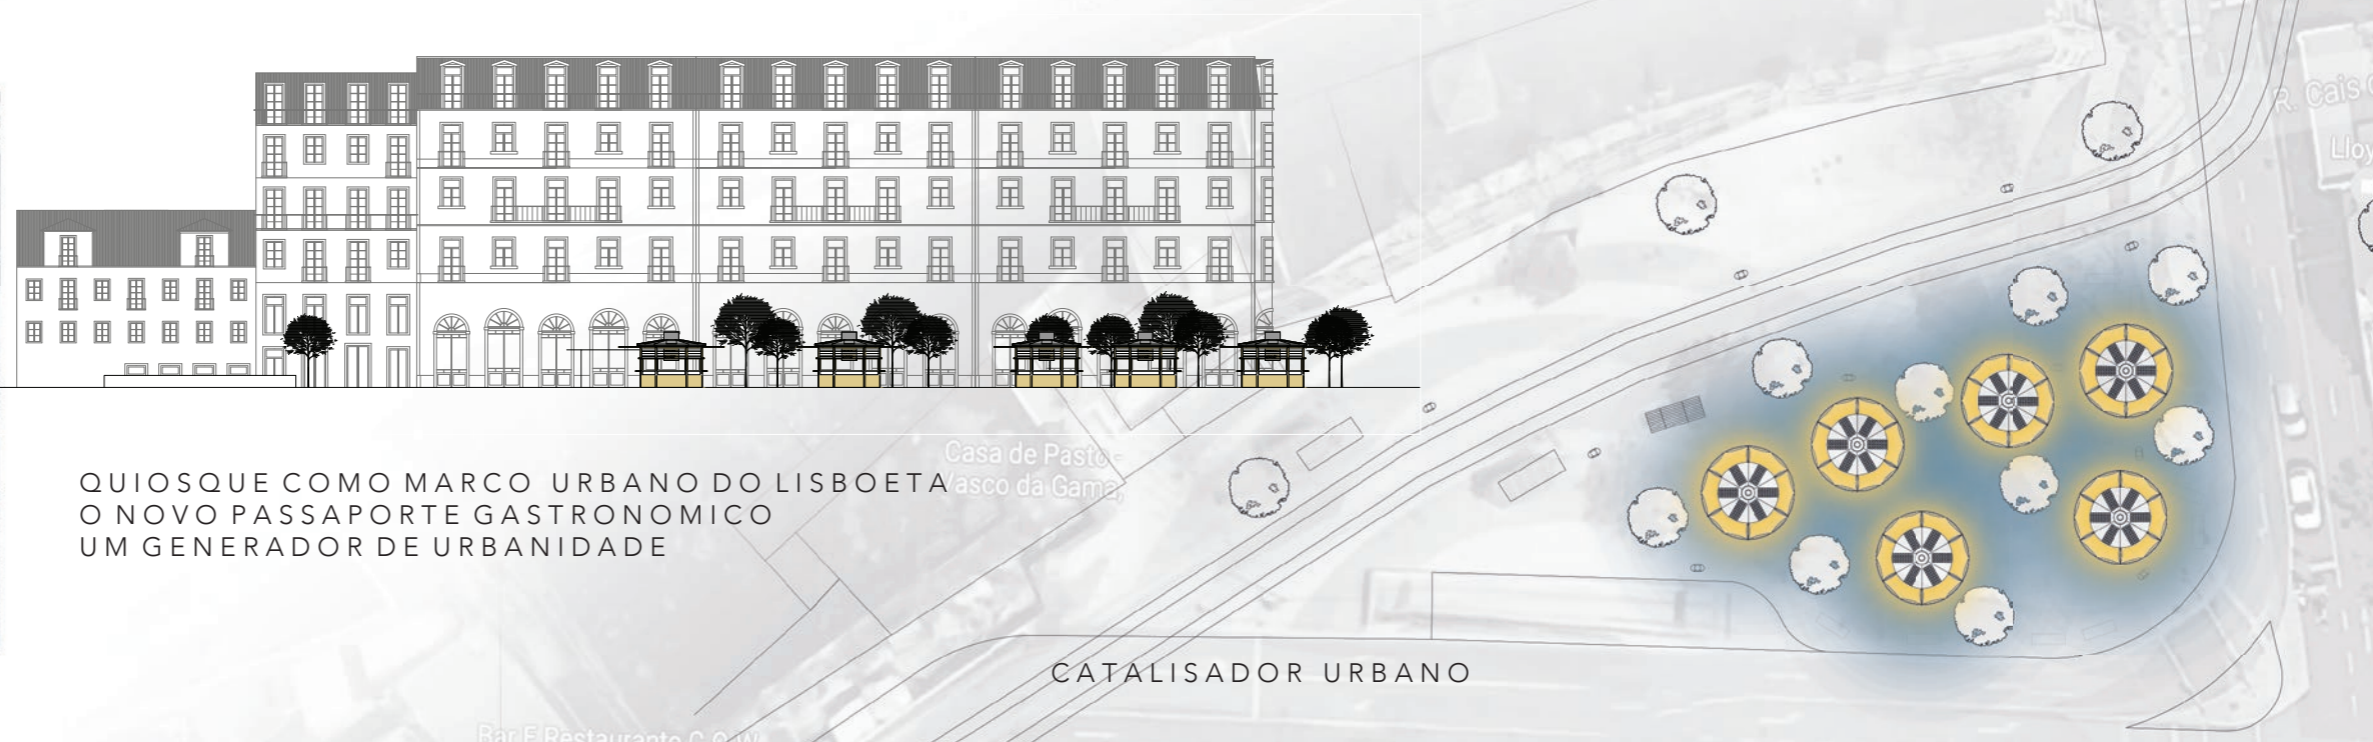

QUIOSQUE COMO MARCO URBANO DO LISBOETA
O NOVO PASSAPORTE GASTRONOMICO
UM GENERADOR DE URBANIDADE

CATALISADOR URBANO




A FORMA É CONHECIDA, CIRCULAR!

ESSA NOVA ARQUITECTURA É FAMILIAR DO SEU USUÁRIO, O DESENHO É PURO, CONSERVANDO SOME NTE A ESSENCIA ORIGINAL DO QUIOSQUE.


O DESEJO DE PROPORCIONAR O CONFORTO DA VI VENCIA METROPOLITANA, CRIANDO ASSIM UMA P AUSA NECESSARIA. O QUIOSQUE SE TRANSFORME ENTÃO EM UMA ANCORA URBANO, UM HIMNO A GA STRONOMIA.

A REMANESCIENCIA SECULAR ESTÁ PRESENTE NO ELEMENTO FAMILIAR, MAS ALIGERADO DO SEU RO COCO.

O CHEF OFERECE UMA COMIDA 360 GRAUS, A IN TE RACAO É TOTAL, A SINERGIA É ABSOLUTA.

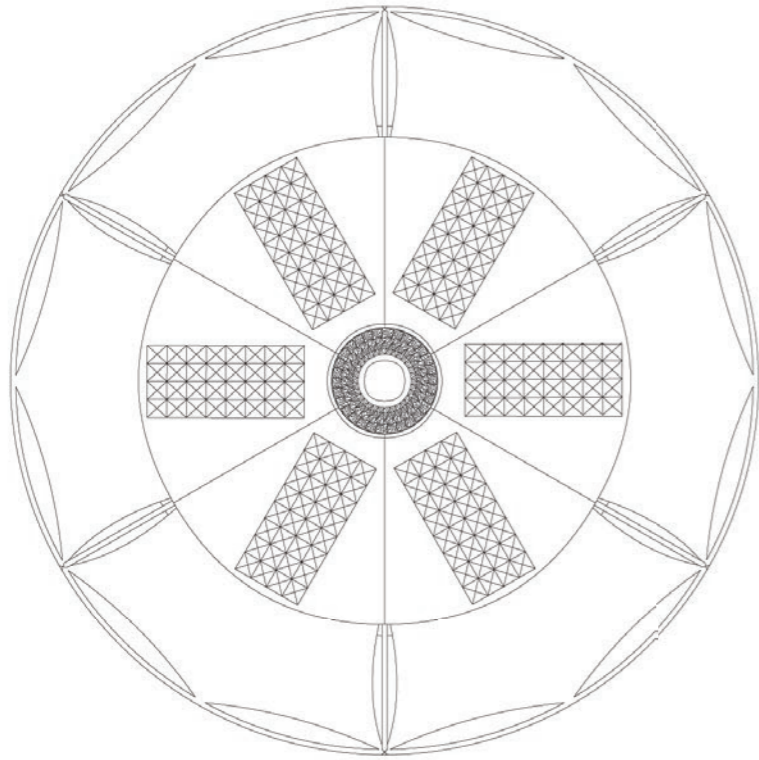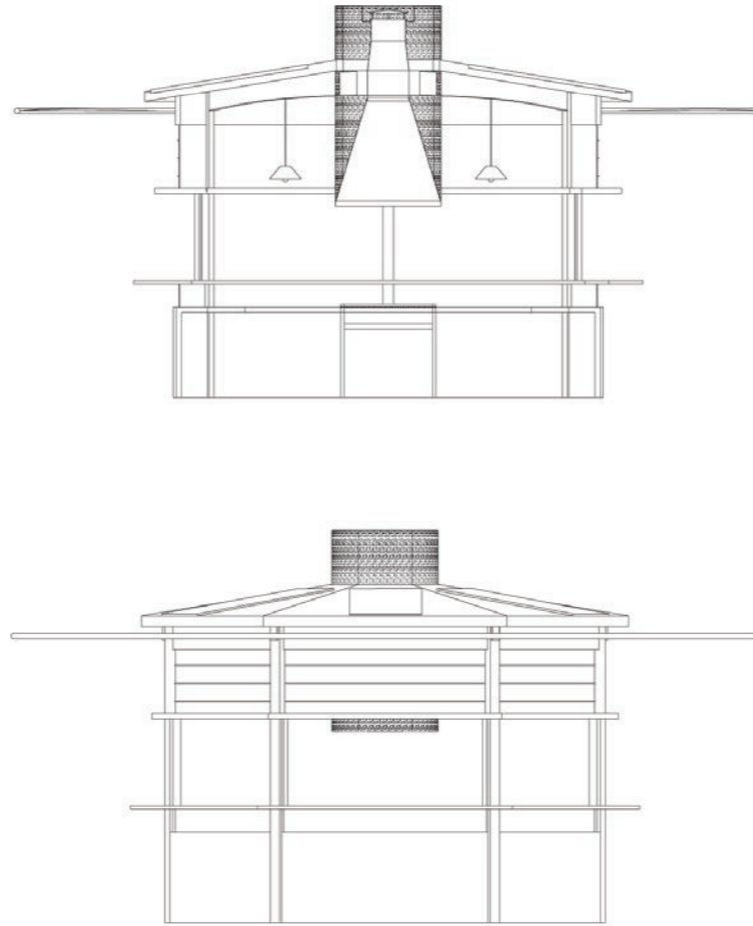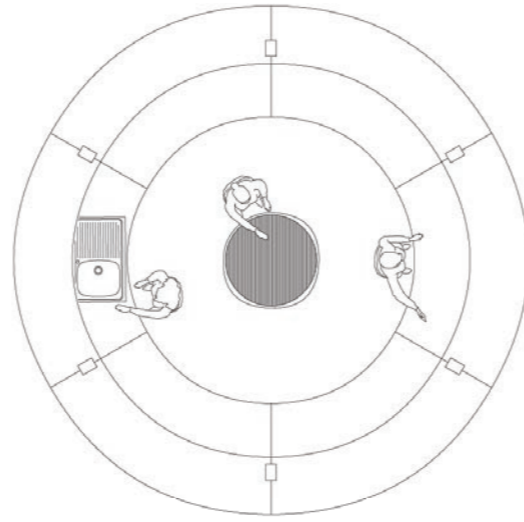

AXONOMETRIA E DETALHES CONSTRUCTIVOS

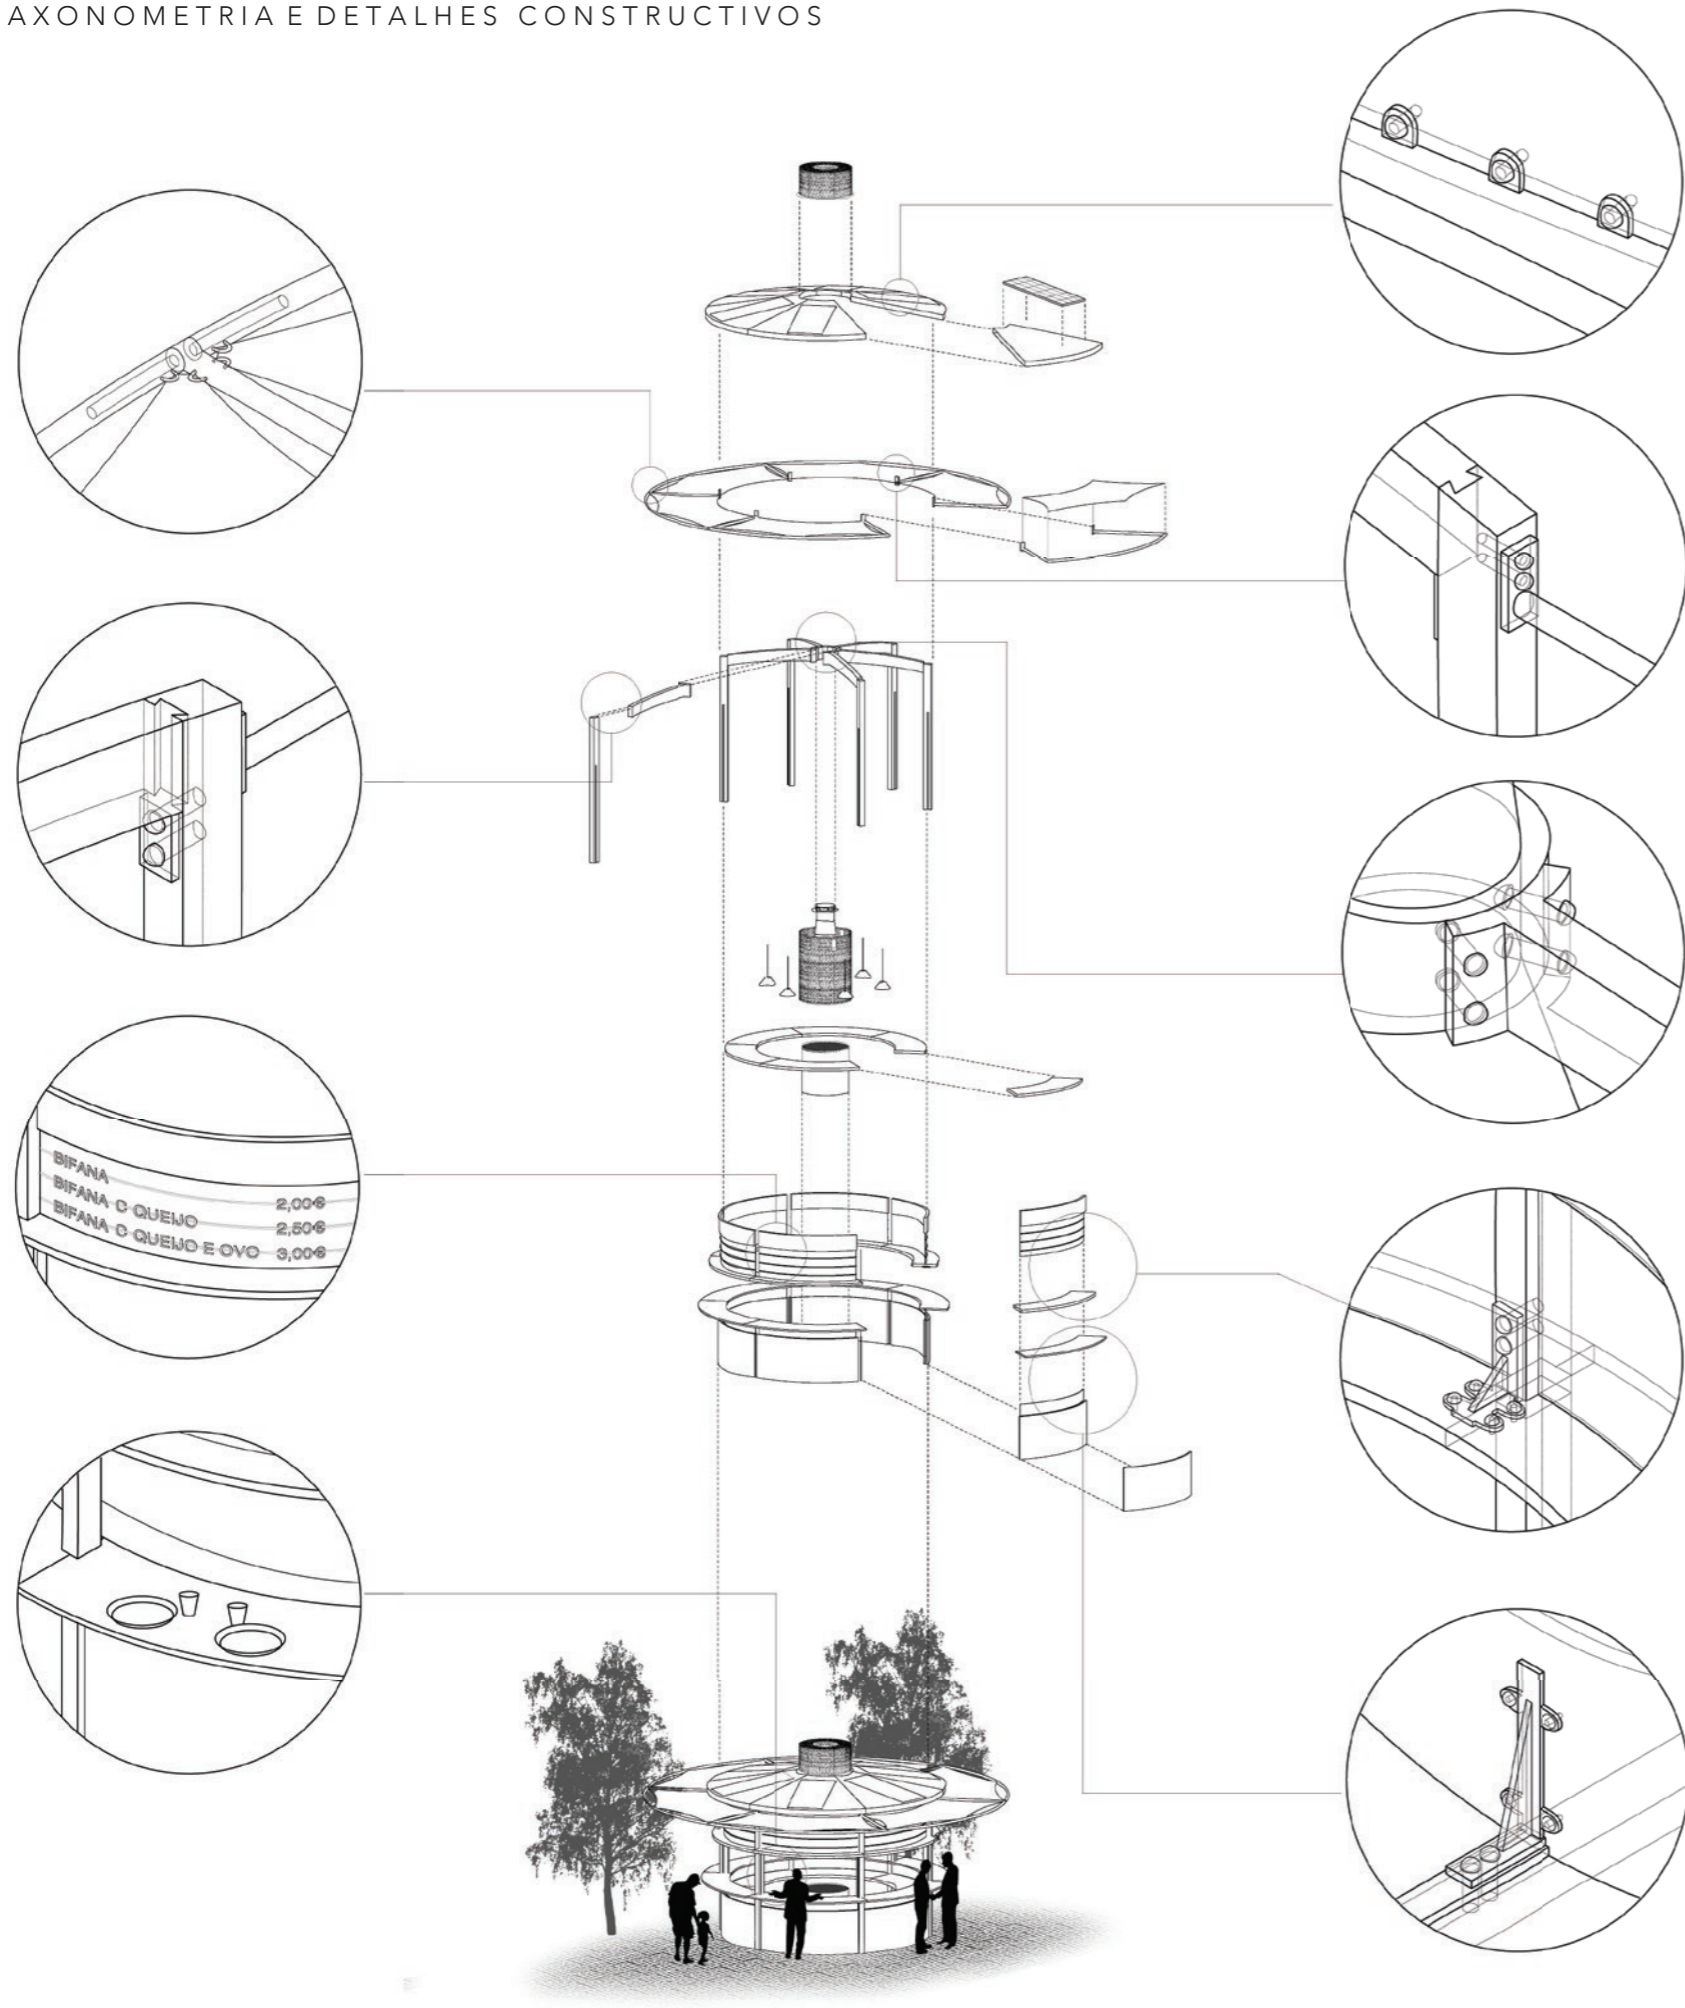

ESTIMATIVA DE CUSTOS

	3400 €
	1950€
	2150€
	1100€
	3750€
120 PARAFUSOS	50€
	12400 €
6X 6 PESSOAS - 1 DIA - 1 CAMIAO	

