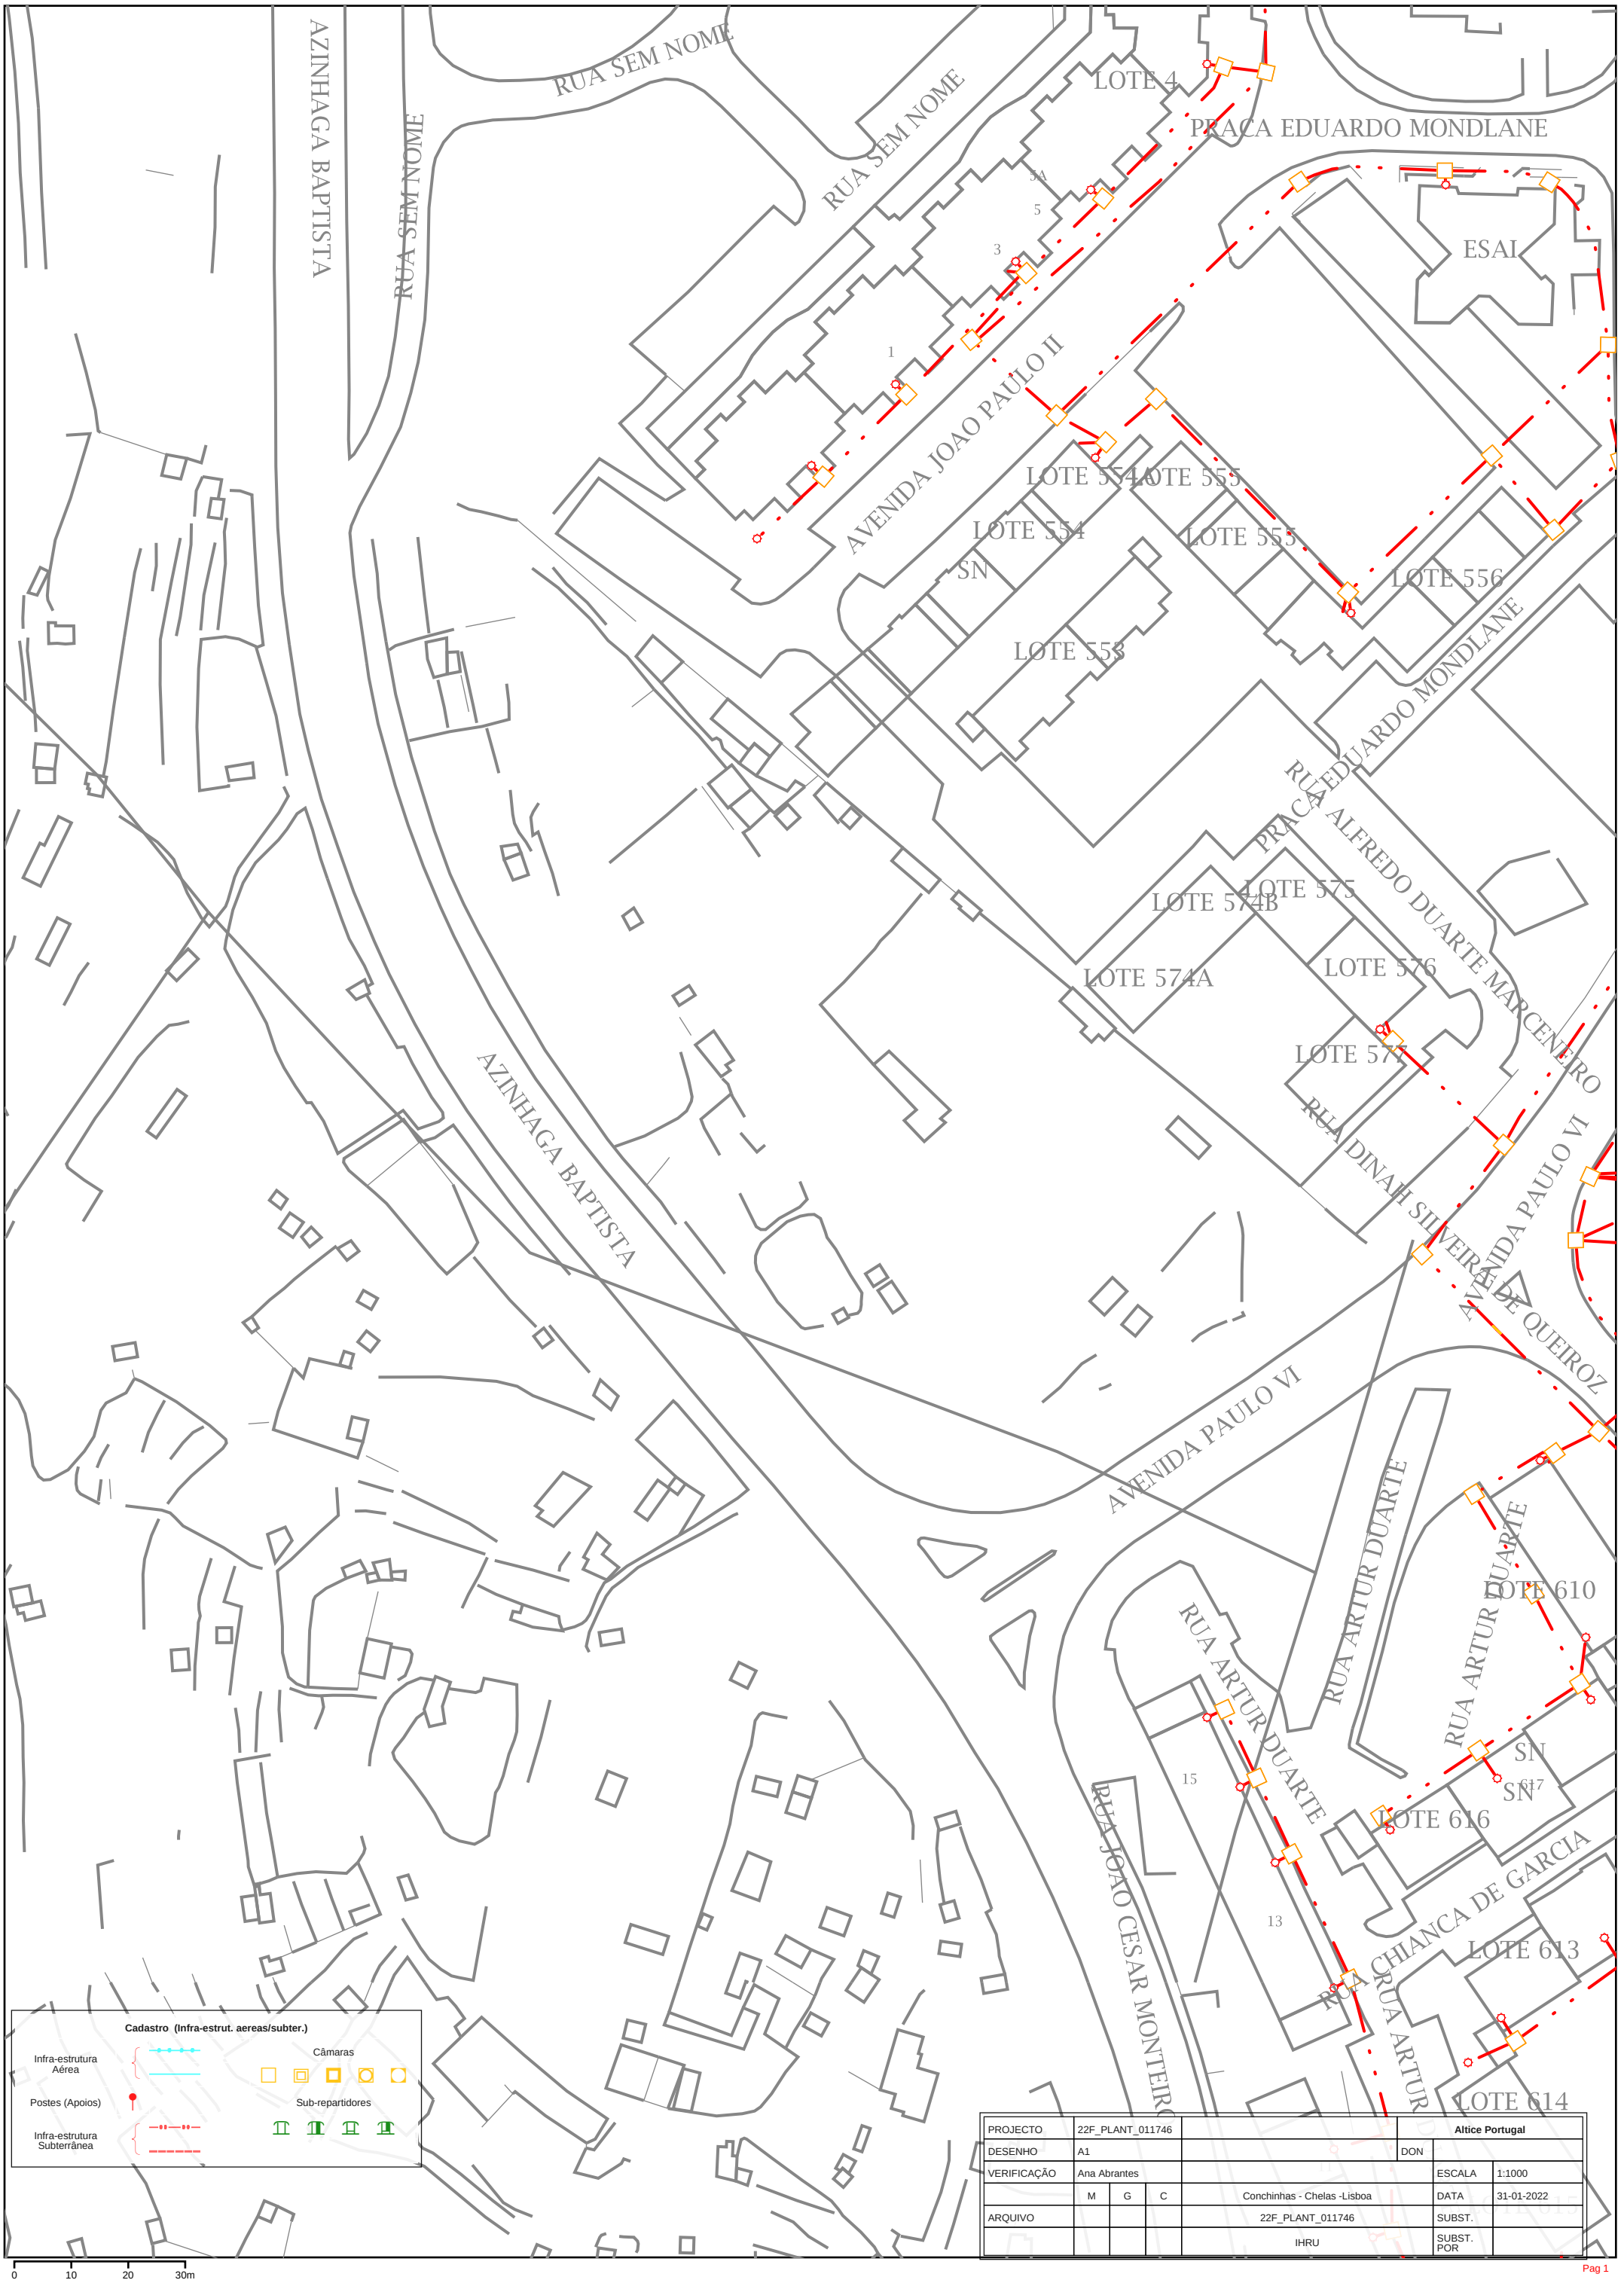

PROJECTO	22F_PLANT_011746					**Altice Portugal**	
DESENHO	A1				DON		
VERIFICAÇÃO	Ana Abrantes					ESCALA	1:1000
	M	G	C	Conchinhas - Chelas -Lisboa		DATA	31-01-2022
ARQUIVO				22F_PLANT_011746		SUBST.	
				IHRU		SUBST. POR	