



P = -103020  
M = -84480

M = -84360  
P = -103020

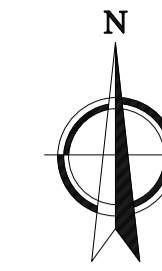

LEGENDA

—	Construção	—	Muro
—	Lancil	—	Tapume
□	Sumidouro	—	Portão
⊞	Armário Eléctrico	⊞	Paragem BUS
⊞	Armário Telecomunicações	⊞	Luminário
○	Vidrão	—	Picardá Publicitário
⊞	Búscatauro	□	Caixas
⊞	Armário Eléctrico	□	Caixas Pluvial
○	Vidrão	□	Caixas Doméstica
·	Pilarete	□	Caixas Telecomunicações
⊞	Marco Incêndio	⊞	Válvula Água
⊞	Sinais Verticais	⊞	Válvula Gás
⊞	Cota de Beirado	⊞	Árvore
⊞	Cota de Topo de Muro	⊞	Cota de Cumeeira

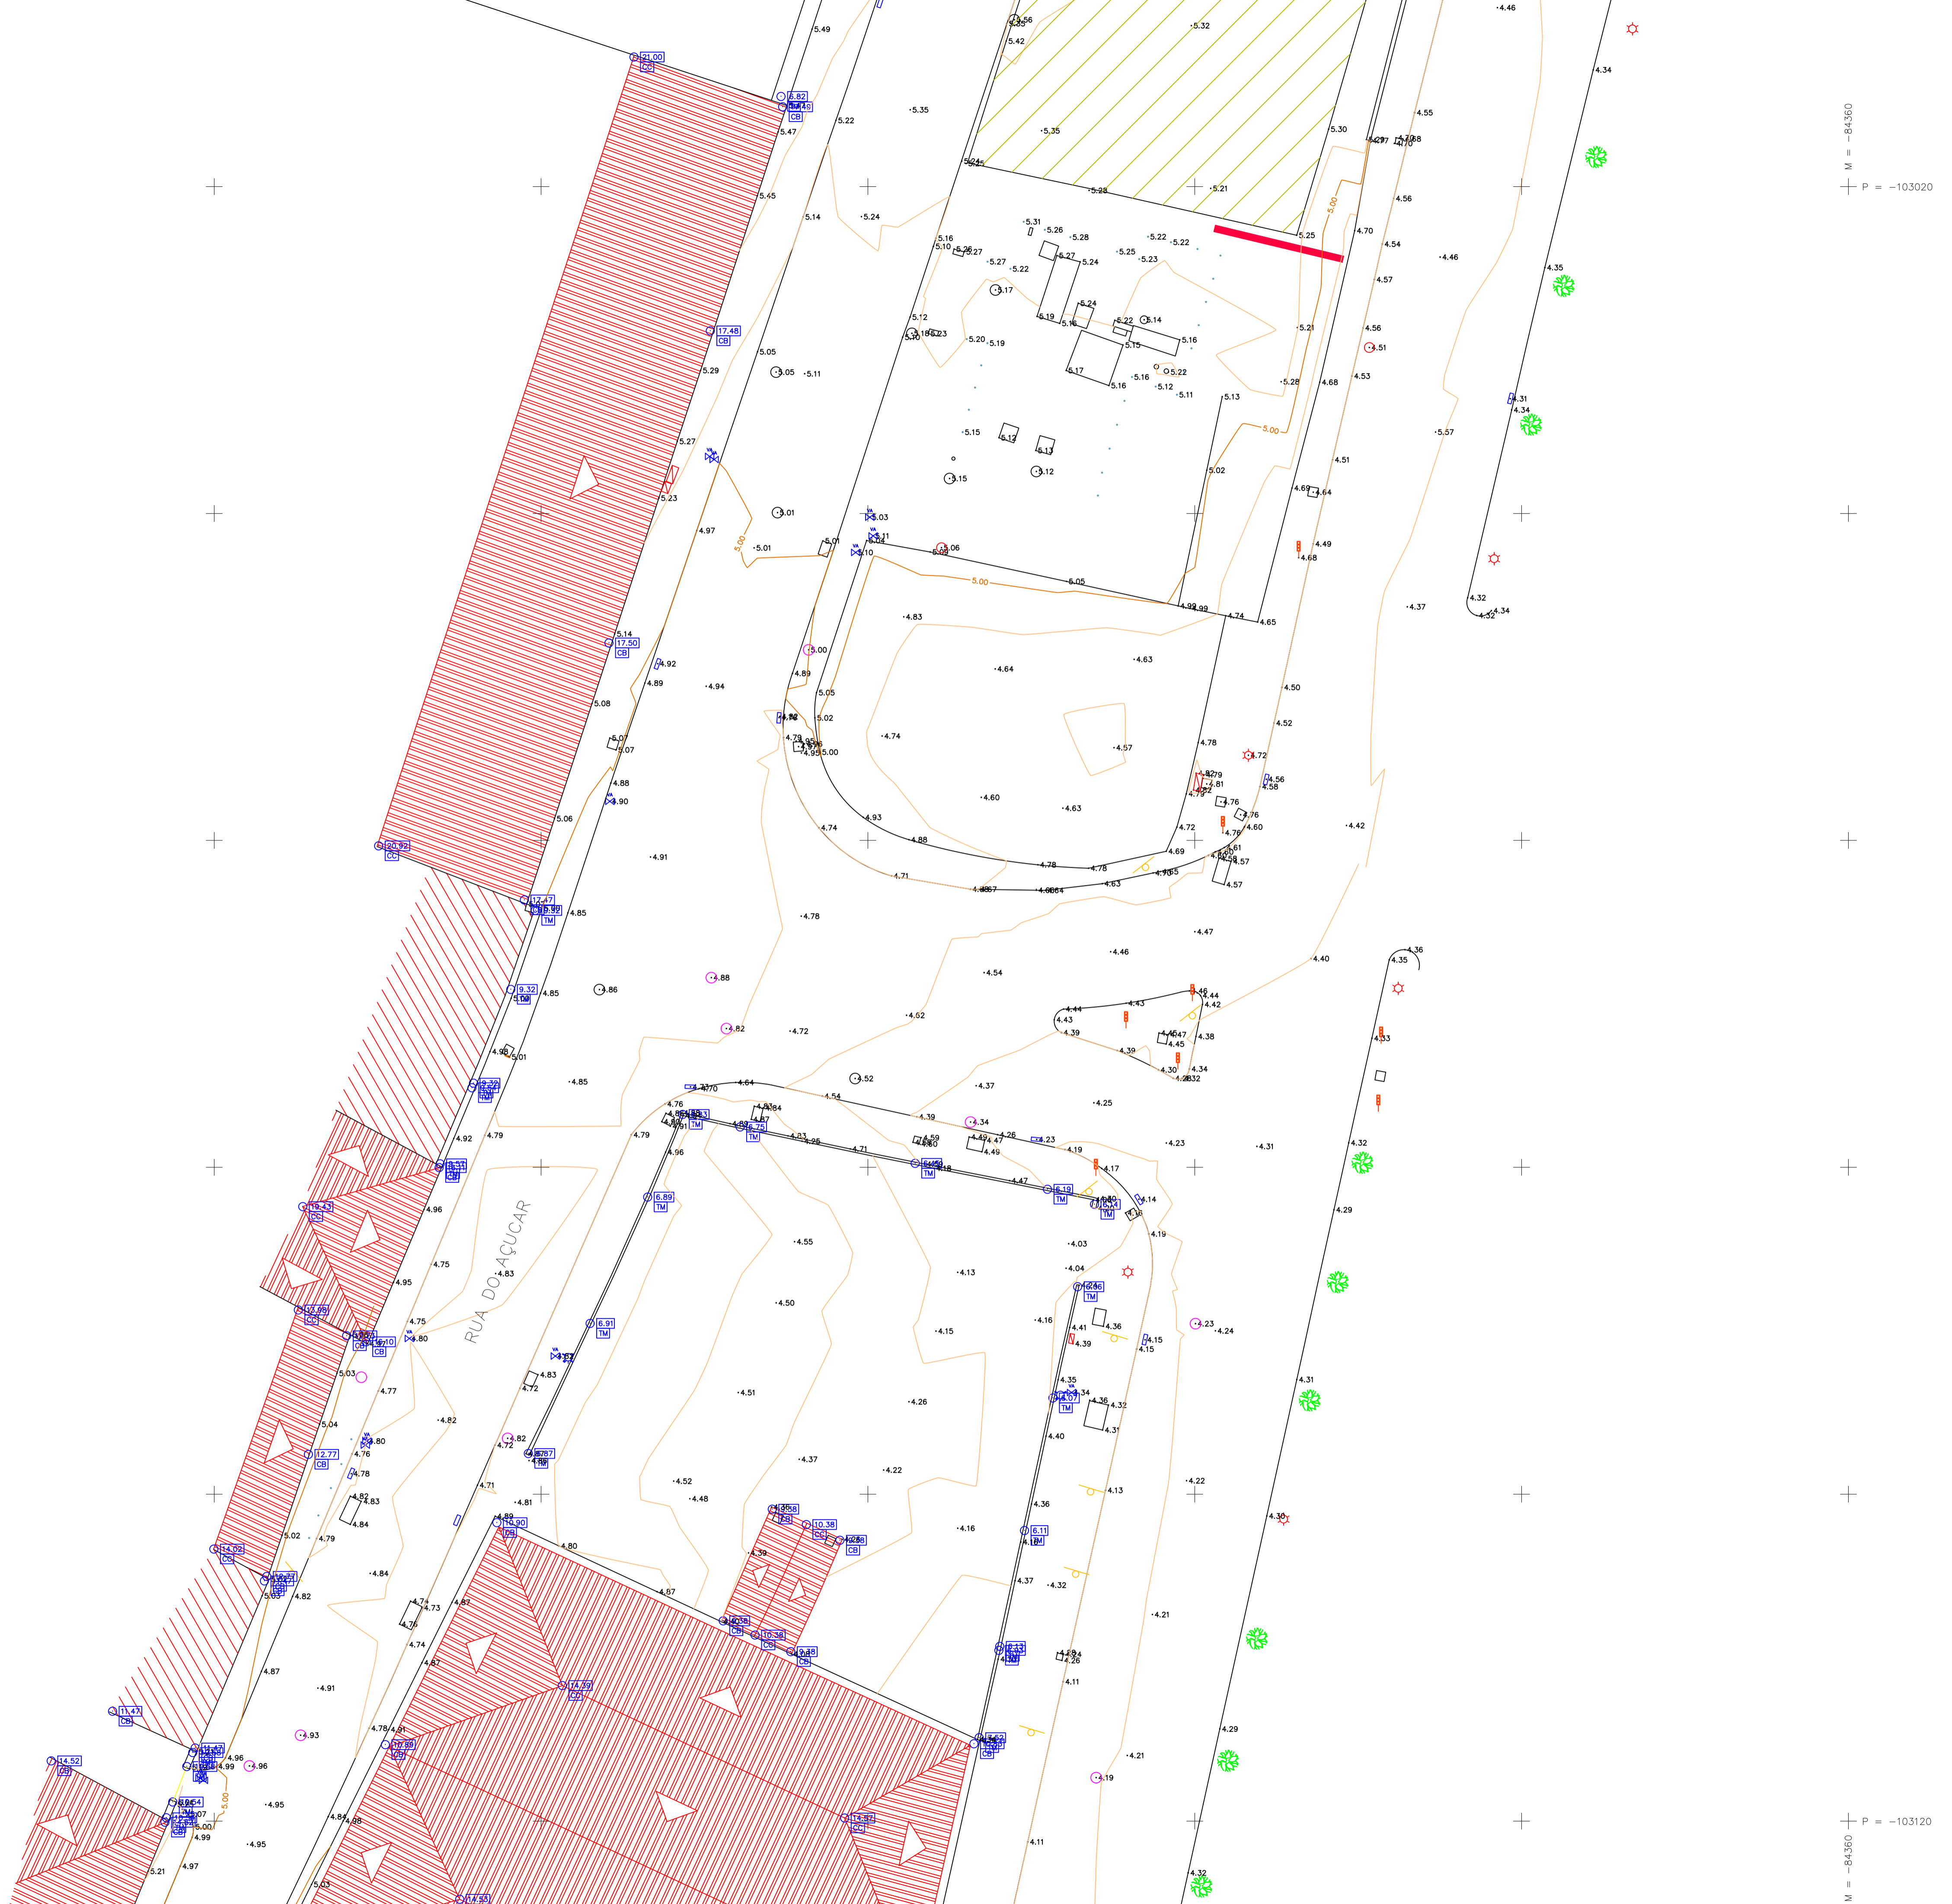

P = -103120  
M = -84480

M = -84360  
P = -103120

CLIENTE	IHRU - INSTITUTO DA HABITAÇÃO E REABILITAÇÃO URBANA		
LOCAL	RUA DO AÇÚCAR LISBOA	DATA	DEZEMBRO 2021
TRABALHO EFECTUADO:	NUNO CASALEIRO	EMPRESA	NOVEGT
RESPONSÁVEL PROJECTO:	ENG. RICARDO SALVATERRA CÉDULA PROFISSIONAL: 64948	EMPRESA	NOVEGT
DESIGNAÇÃO	LEVANTAMENTO TOPOGRÁFICO	ESCALA	1/200
PLANIMETRIA:	ETRS 89	ALTIMETRIA:	MARÉGRAFO DE CASCAIS
NOTA:	COTAS EXPRESSAS EM METROS		
DES. N.º	LT-03	REFERÊNCIA	PROJ.002.NE.2021.067

ENTIDADE RESPONSÁVEL

NOVEGT - SOLUÇÕES DE ENGENHARIA LDA.  
RUA DA CHARNECA DE CIMA  
CONDOMÍNIO DA CHARNECA DE BAIXO, ANAIZEM H  
2710-453 BINTA, PORTUGAL.  
EMAIL: geral@novegt.pt  
TEL: 214 453 249

